


- Legende:**
- Bohrungen und Messstellen des 1. EKP (2012)**
- ▲ RKS Rammkernsondierung
- Bohrungen und Messstellen des 2. EKP (2013)**
- GWM Grundwassermessstelle
 - BK Kernbohrung
 - Sch Schurf
 - ▲ RKS Rammkernsondierung
 - TB Brunnen
- ① Bezeichnung Altlastenstandort (gemäß Anlage 2)
- Altlasten/Kontaminationsrisiko
 - kein Kontaminationsrisiko

INDEX	ÄNDERUNG	DATUM	GEZ.
A	Update COBAC & BODIX & RKS & WbKore. Extern Feldzug, Modifikation DIB, Update DQ-Güter & Durchführung	02.09.2013	jak

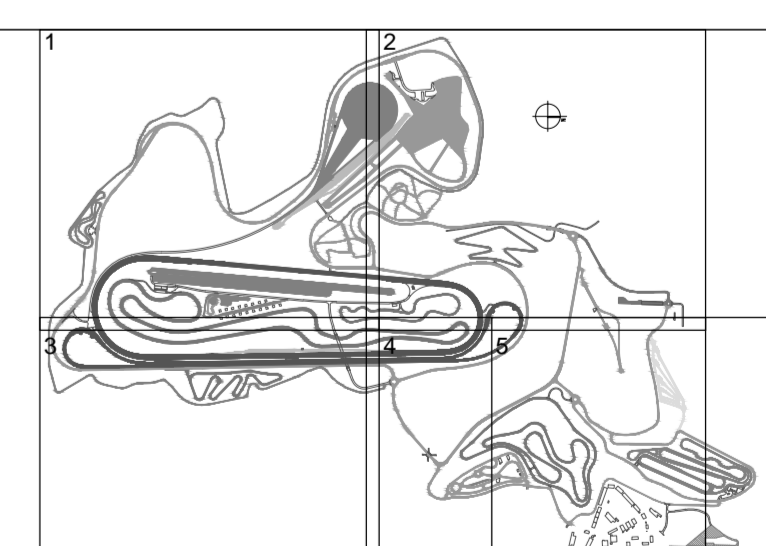

STATUS: ENTWURFSPLANUNG

DAIMLER

PRÜF- UND TECHNOLOGIEZENTRUM IMMENDINGEN

Übersichtslageplan Altlasten

ge.n Planungsgesellschaft für Wasser und Boden mbH
Heilbronnerstraße 61
70191 Stuttgart

Anlage 1

Dr. Gaikler

INDEX: A

DATUM: 25.11.2013

GEZ.: hajp

GEPRÜFT: gaukler

CAD-NR: Altlasten

PROJ-NR: 12092

MASSSTAB: 1:5000

BLATT-NR: Anlage 1