Geländeschnitt 1
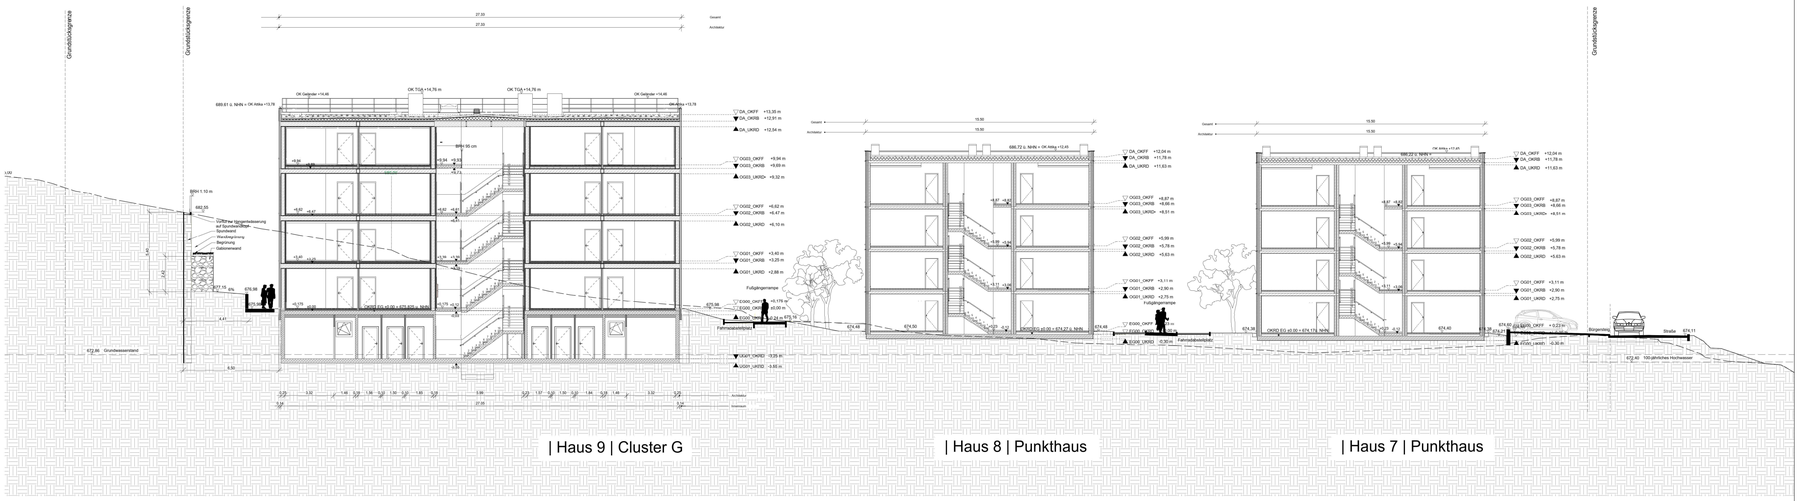
Schnitt 1