


Flächennutzungsplan - Planung

Maßstab ca. 1 : 500 1cm = 5,0m

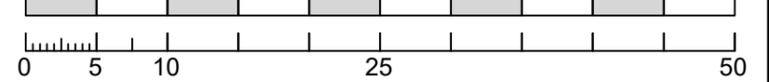

Legende Flächennutzungsplan

Die Legende ist für Maßstab 1:500 vorbereitet; bei anderen Maßstäben sind Abweichungen im Größenverhältnis, der Schriftfarben/Farben und Strichstärken möglich.

Bauflächen:

G Gewerbliche Baufläche

Änderungsvermerke

a	Grundplan - Änderung / Ergänzung	04.12.2024

Bezugssysteme

Lage: DHDN/Gauß-Krüger (GK)	DHDN = Deutsches Hauptdreiecksnetz
Lage: ETRS89/UTM32	
Höhenbezug: DHHN12 (Höhenstatus 130)	DHHN = Deutsches Haupthöhennetz
Höhenbezug: DHHN92 (Höhenstatus 160)	
Höhenbezug: DHHN2016 (Höhenstatus 170)	



Stadt Geisingen * Landkreis Tuttlingen

Planungsbüro **Hermle**
Ingenieure für
Bau und Umwelt

Planungsbüro Hermle Ingenieure für Bau und Umwelt GmbH & Co. KG
Hörnlestr. 2 • D-78559 Gosheim • www.pbhermle.de
Telefon + 49 (0) 7426 / 1811 • mail@pbhermle.de

Plan-Nummer: ge05640a	
Blatt: _09	Anl.-Nr.: 1.1
Datum-Bearbeitung: Dez 2024	
Bearbeiter: KH / AG / MS	
Format: 420 x 297	
Maßstab: 1 : 500	

Bauherr: Stadt Geisingen

Projekt: Berichtigung des Flächennutzungsplans
im Bereich "In der Au - 2. Änderung"

Plan-
inhalt: Wirksamkeitsbeschluss
Übersichtskarte - Planung

Datum/Unterschrift Planverfasser

Gosheim, den 04.12.2024 (gez.: K. Hermle)