




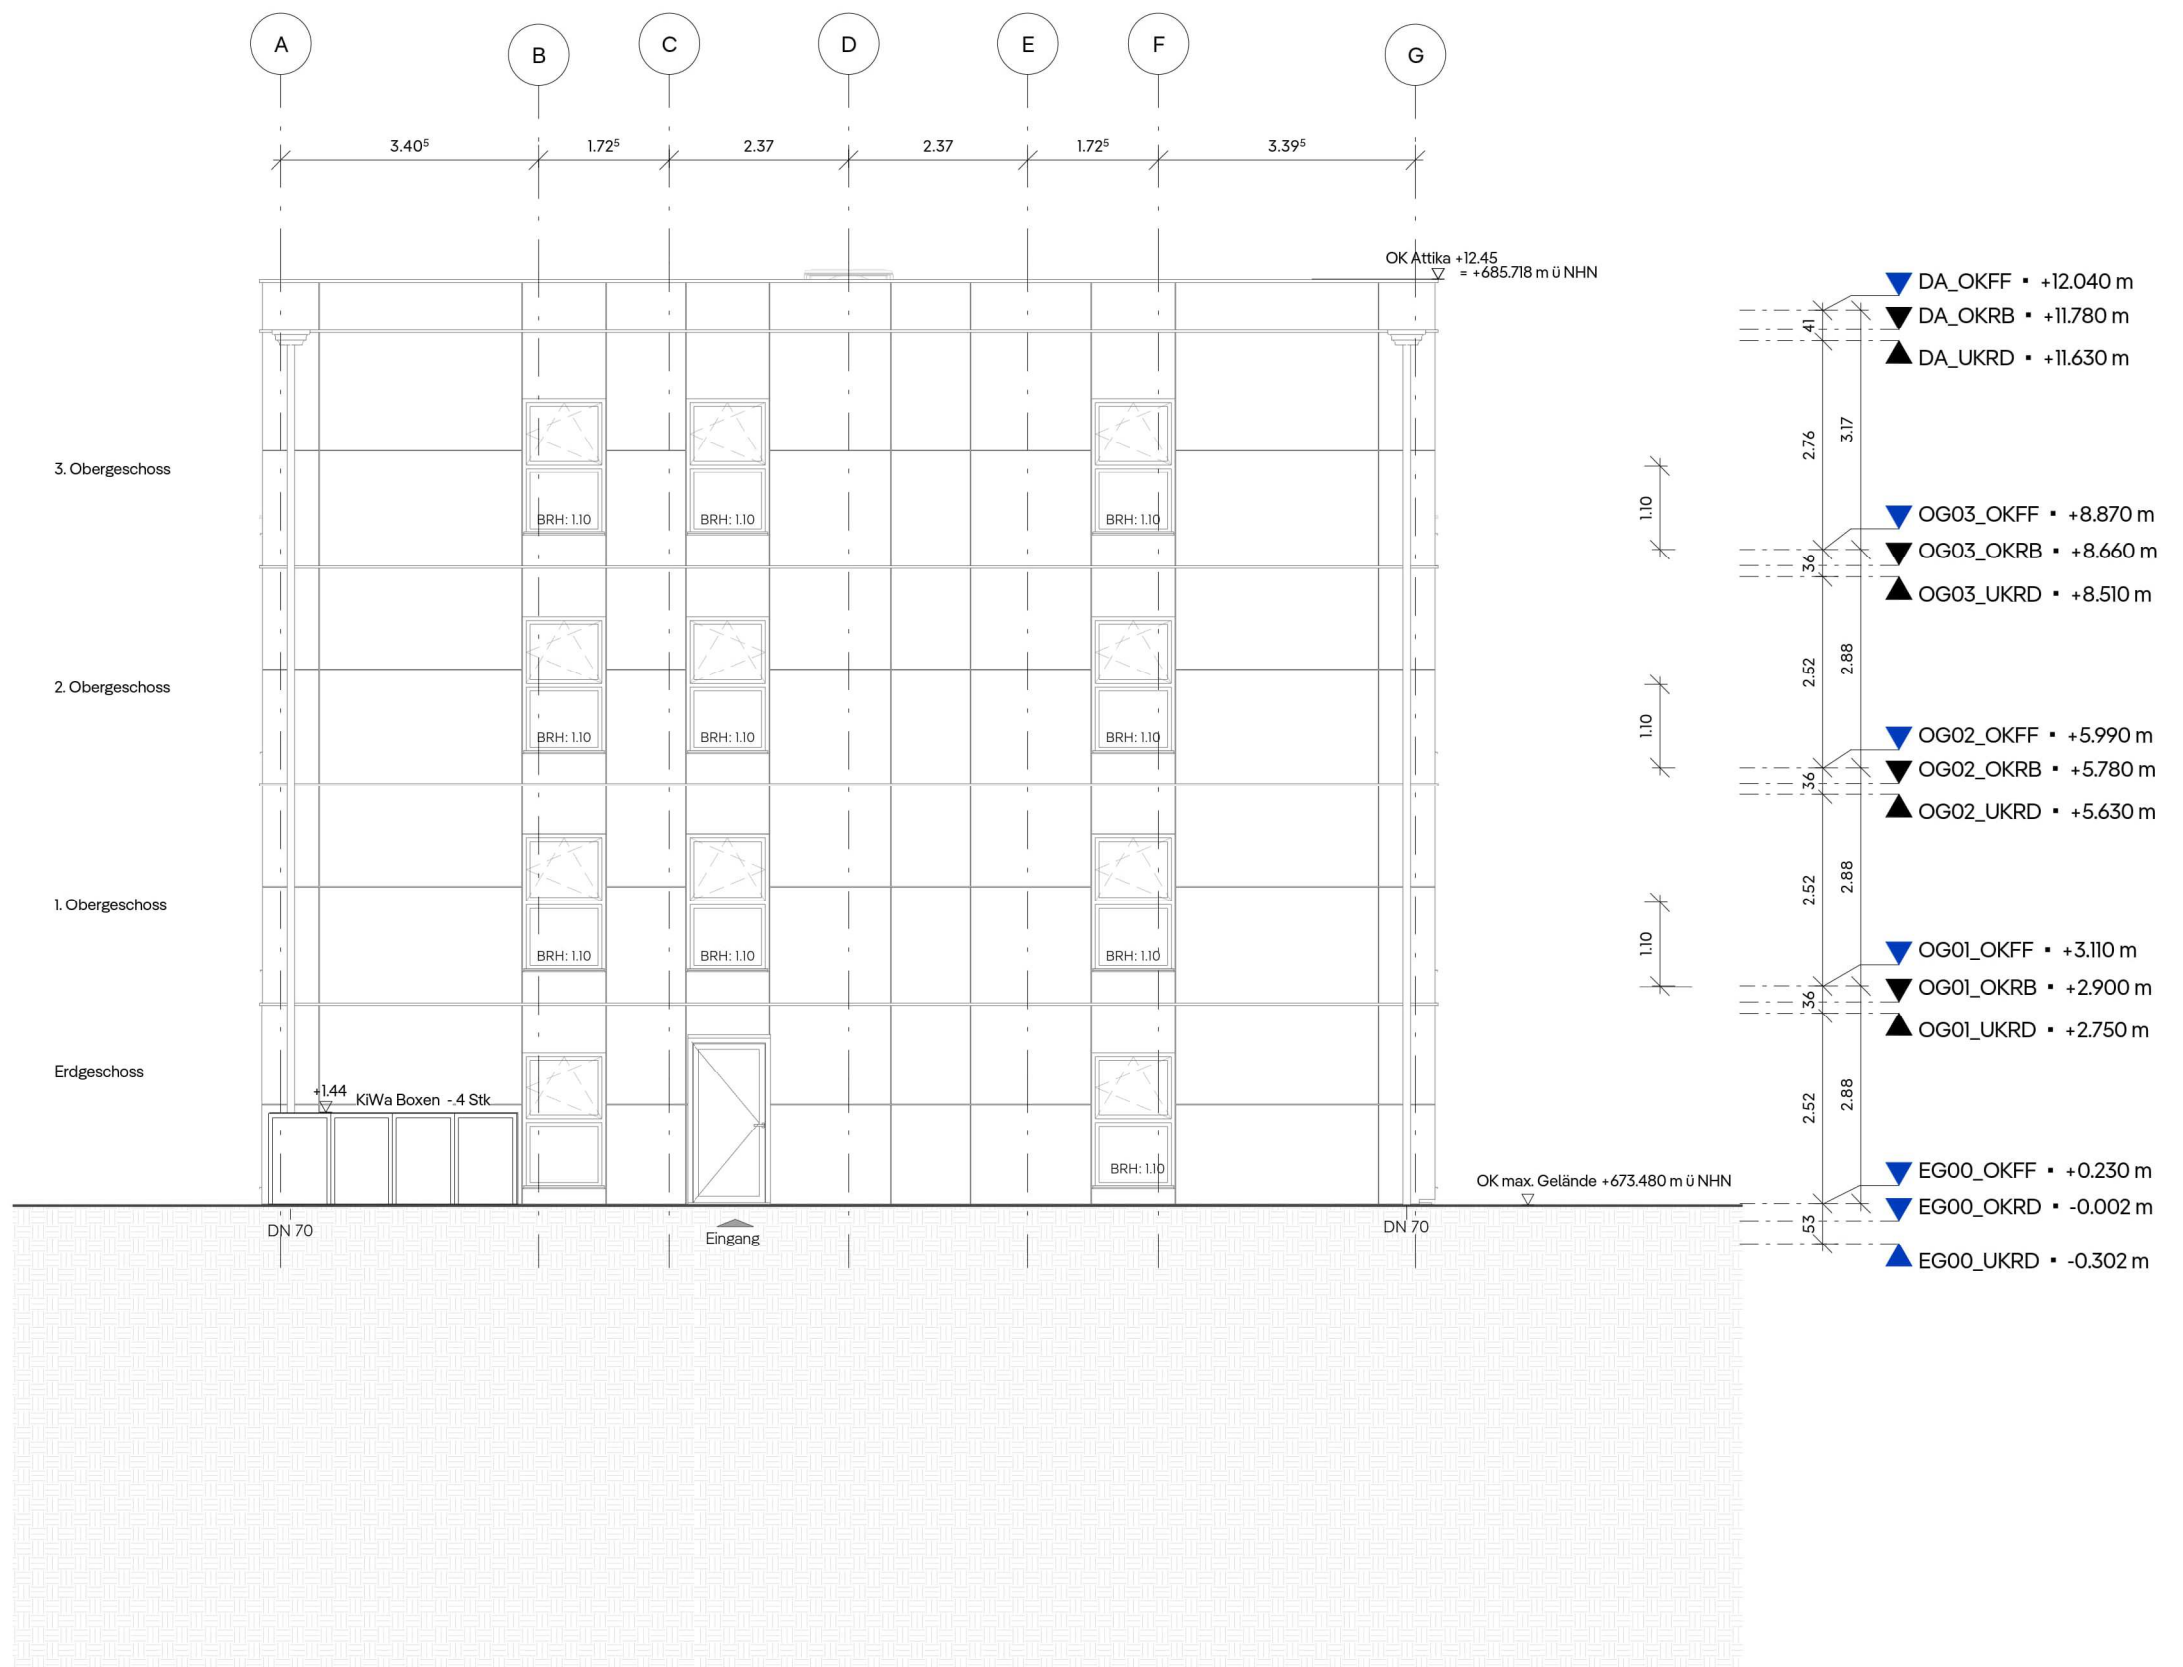


1 Ansicht Nord
1:100

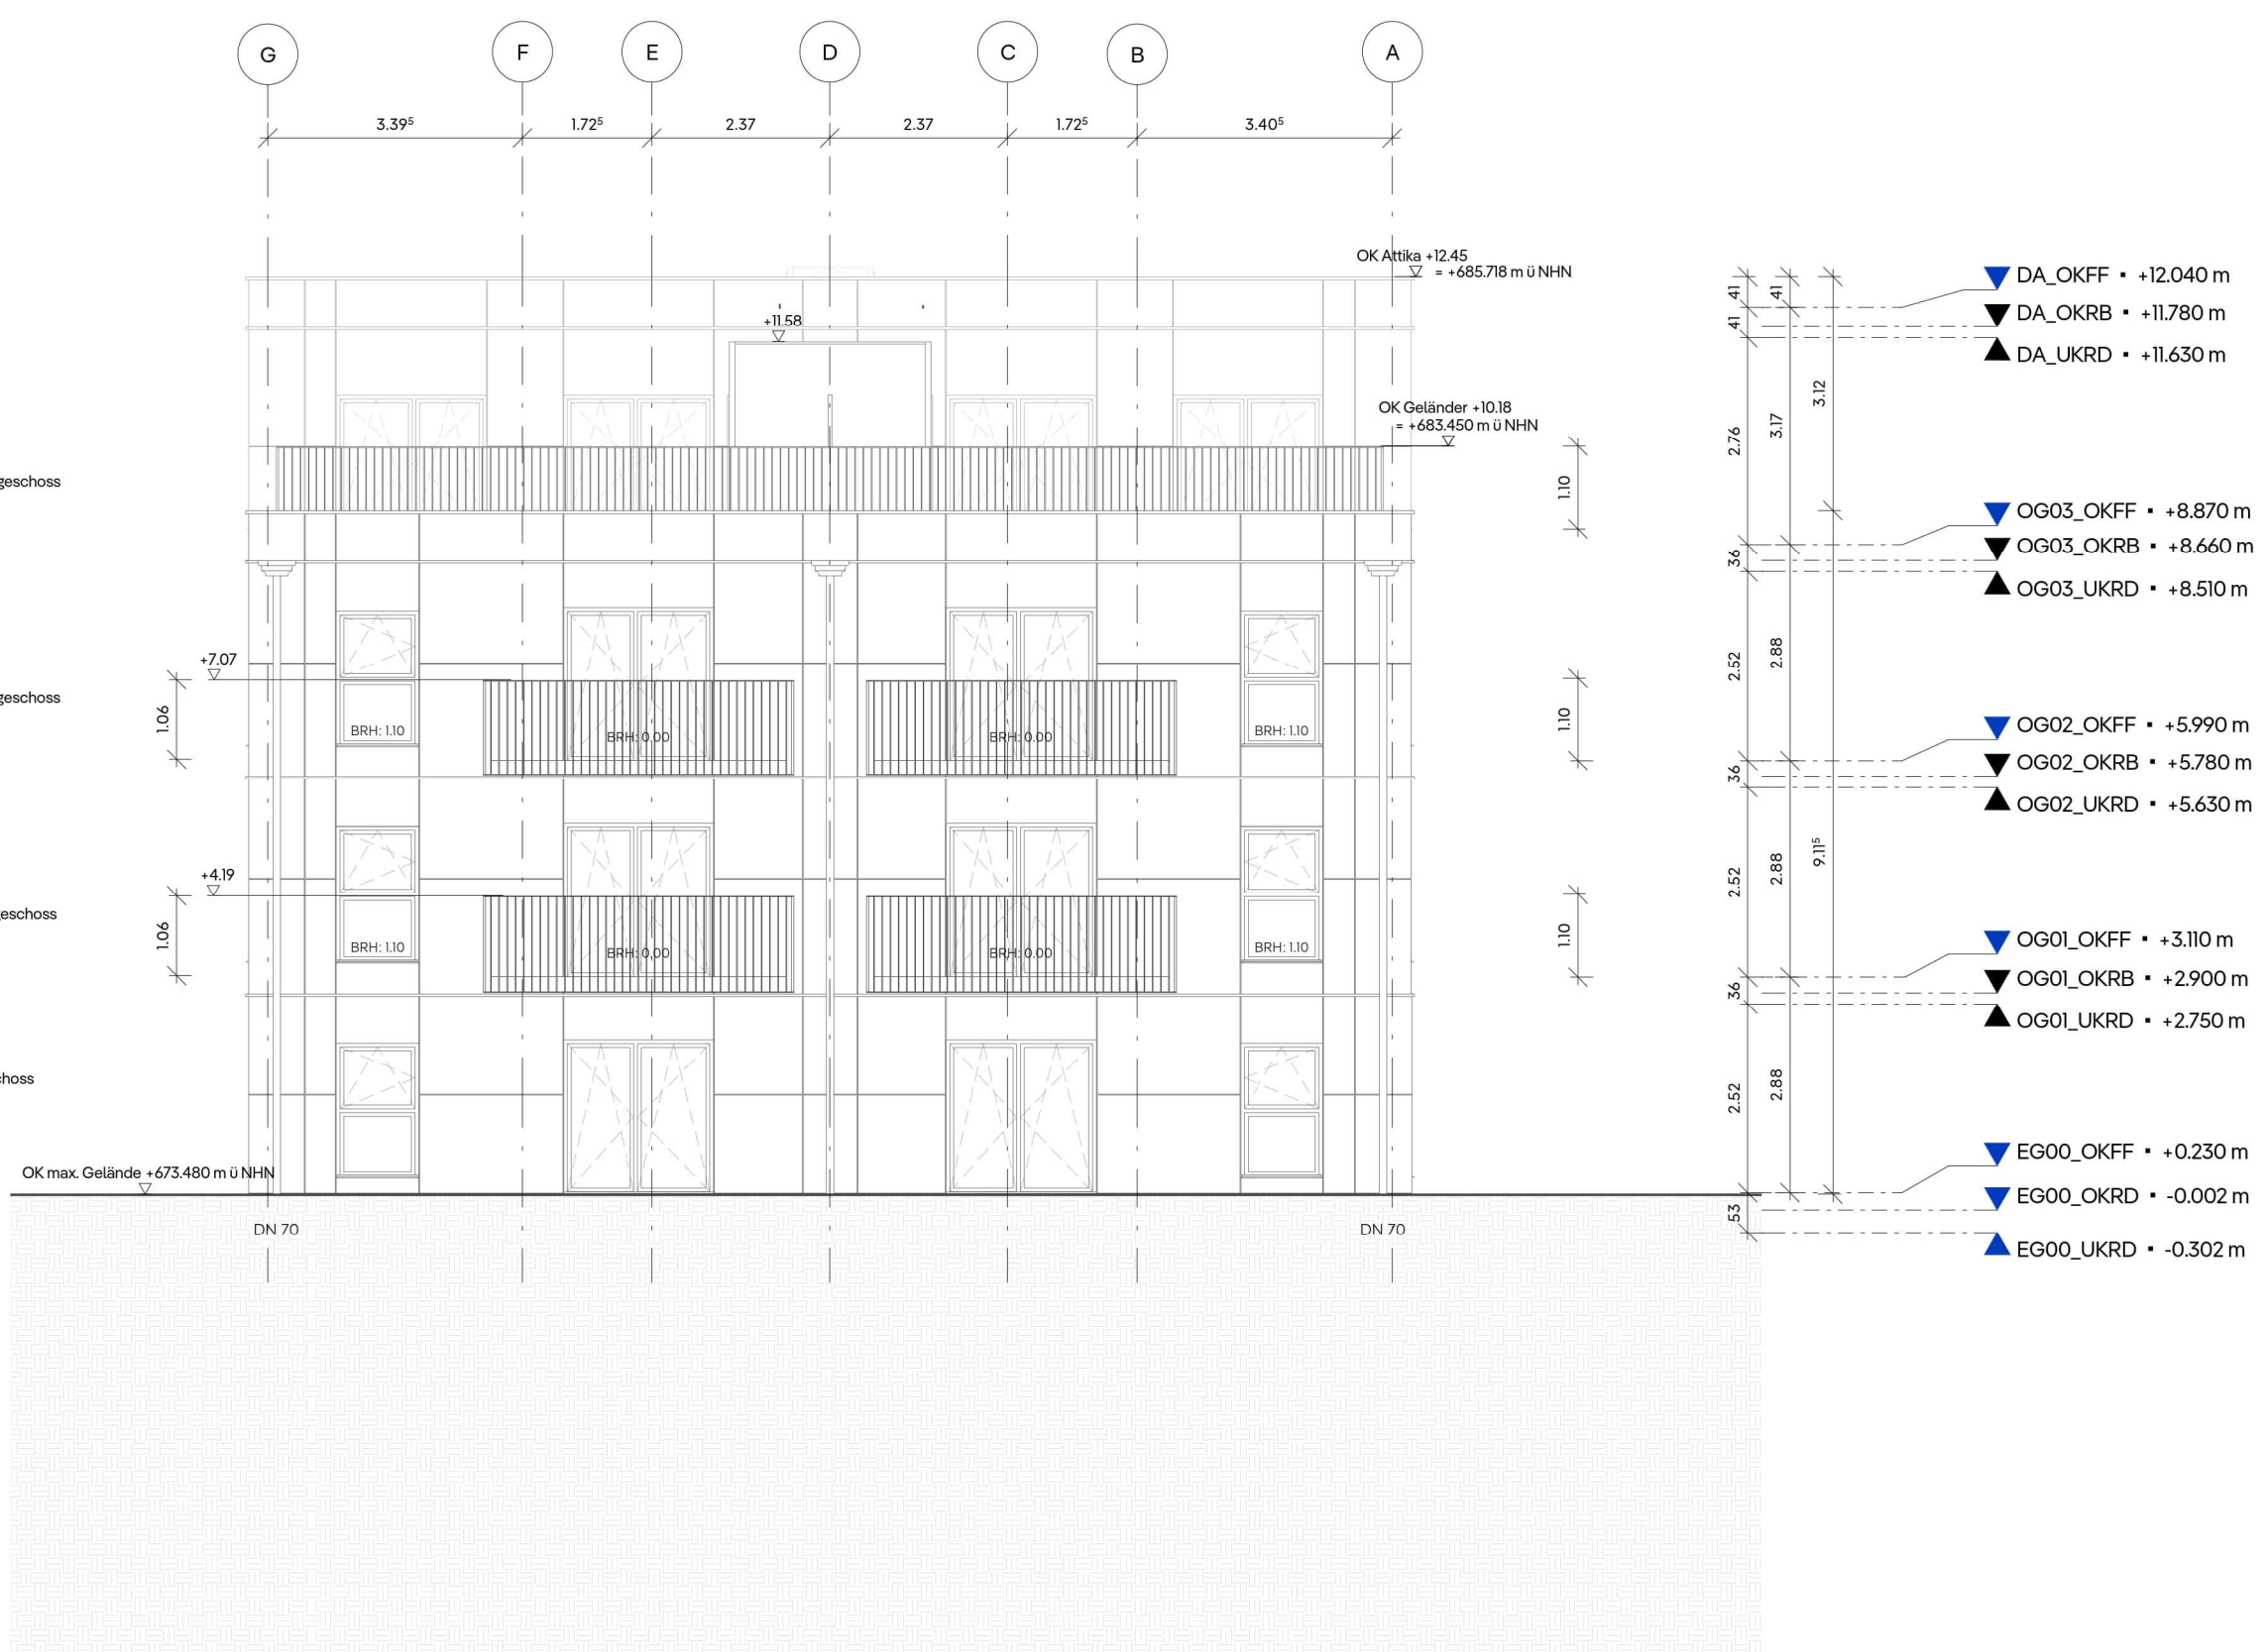

2 Ansicht Süd
1:100

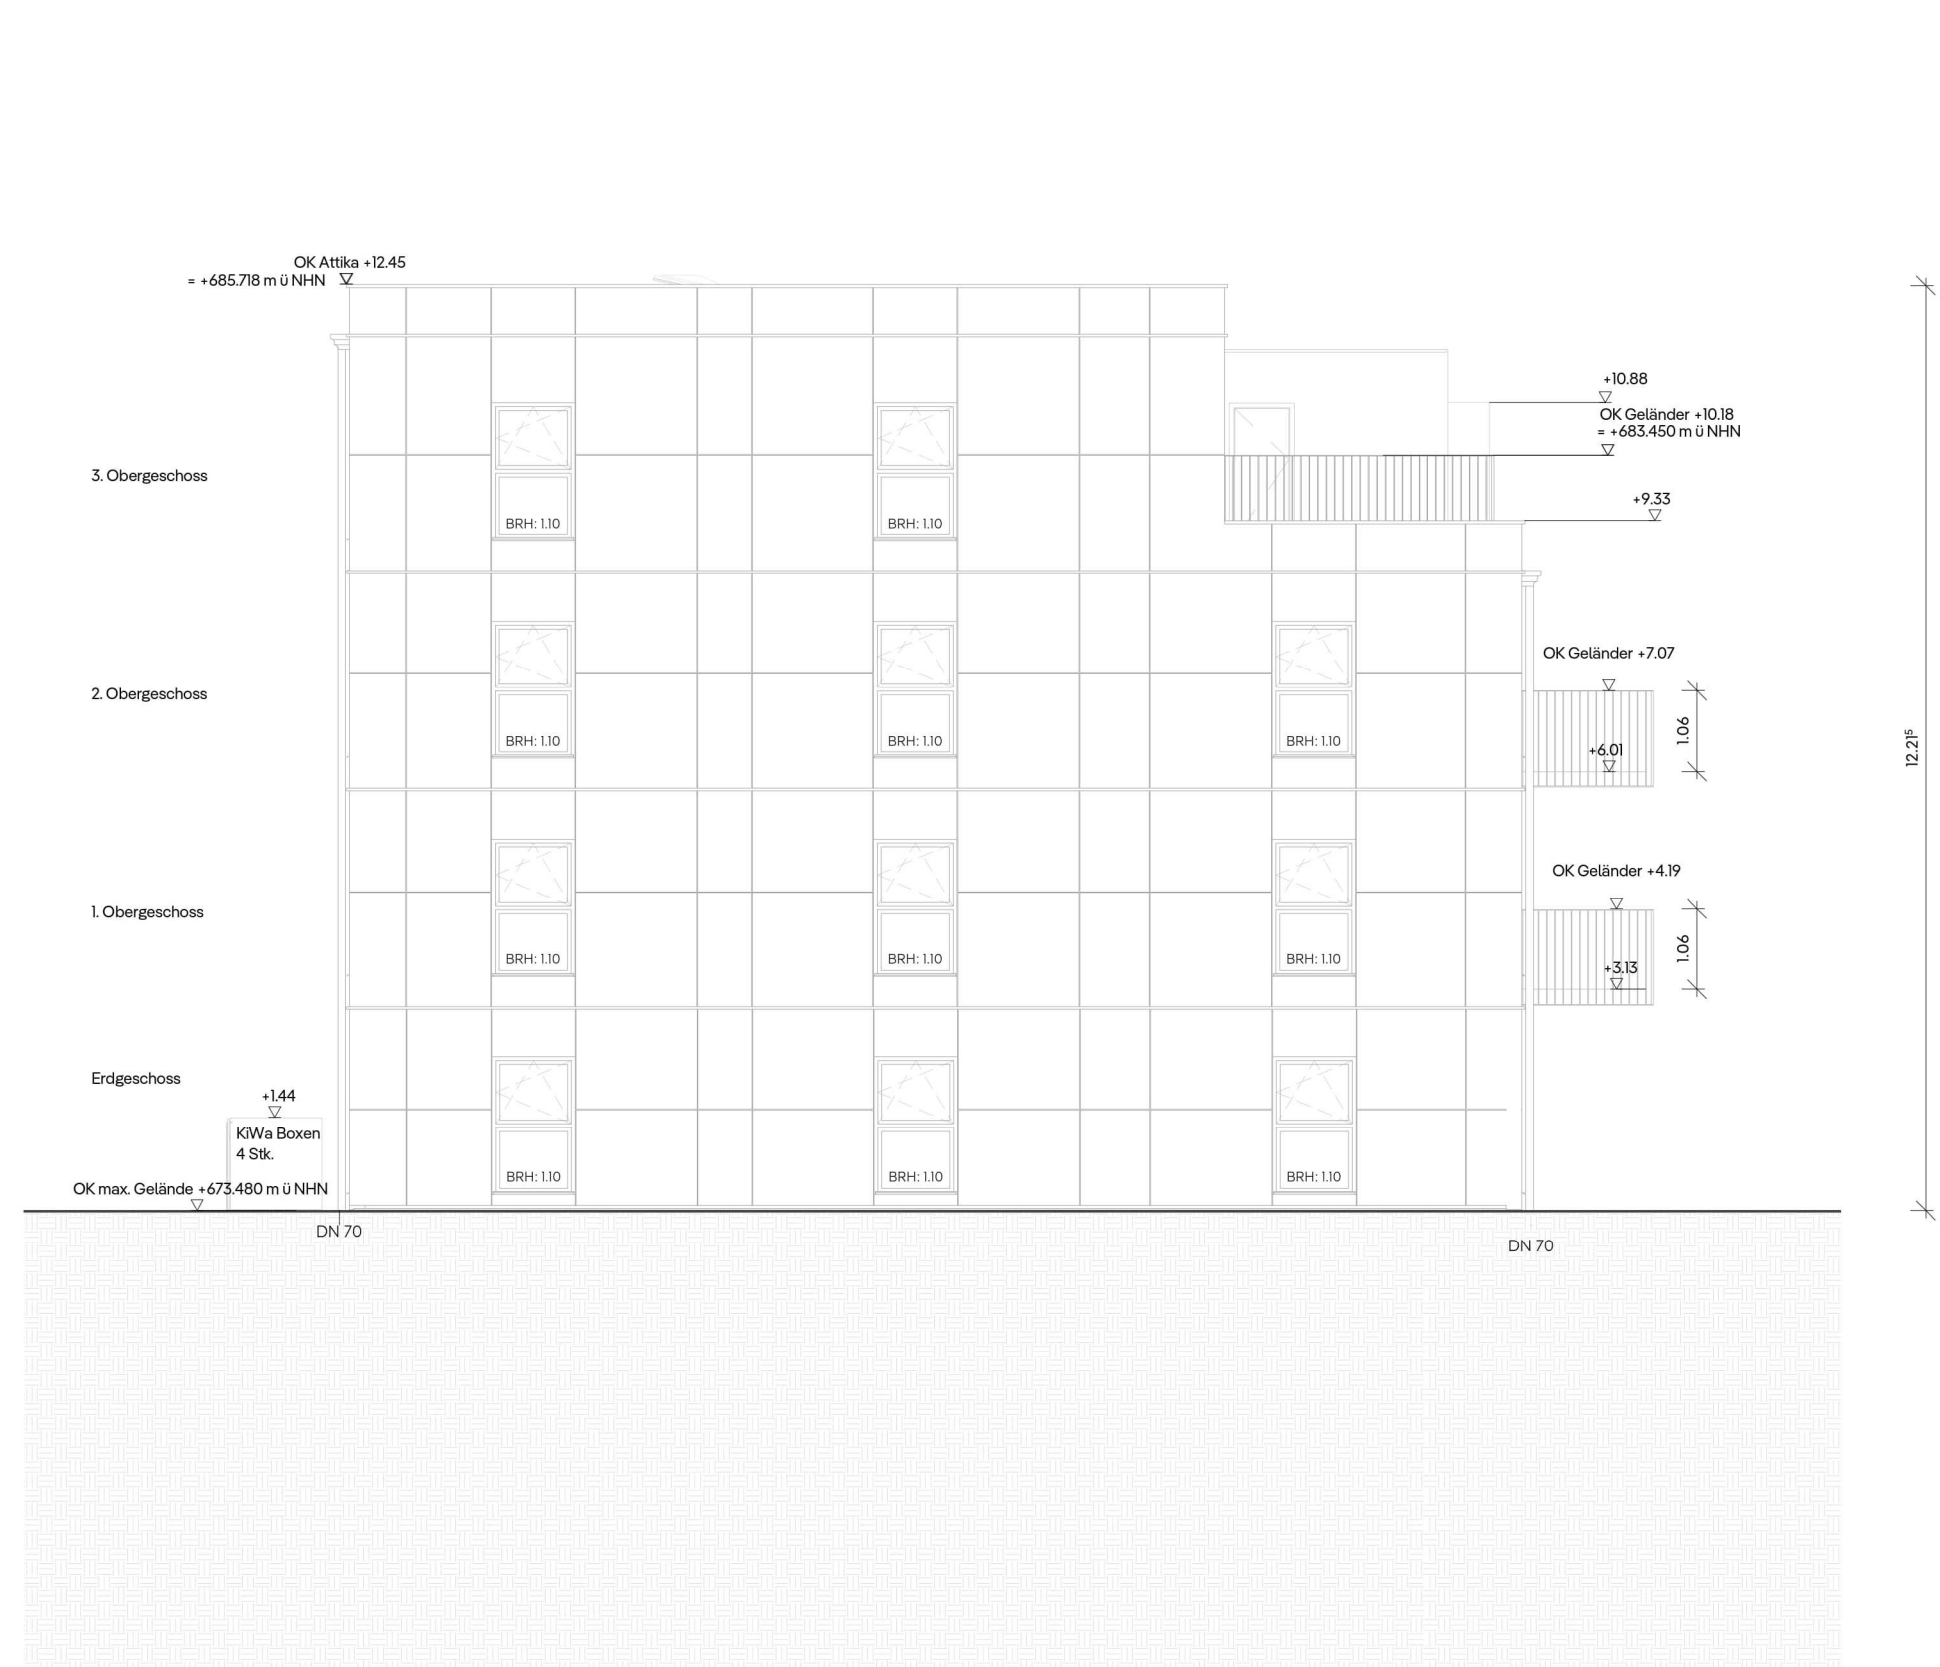

3 Ansicht West
1:100

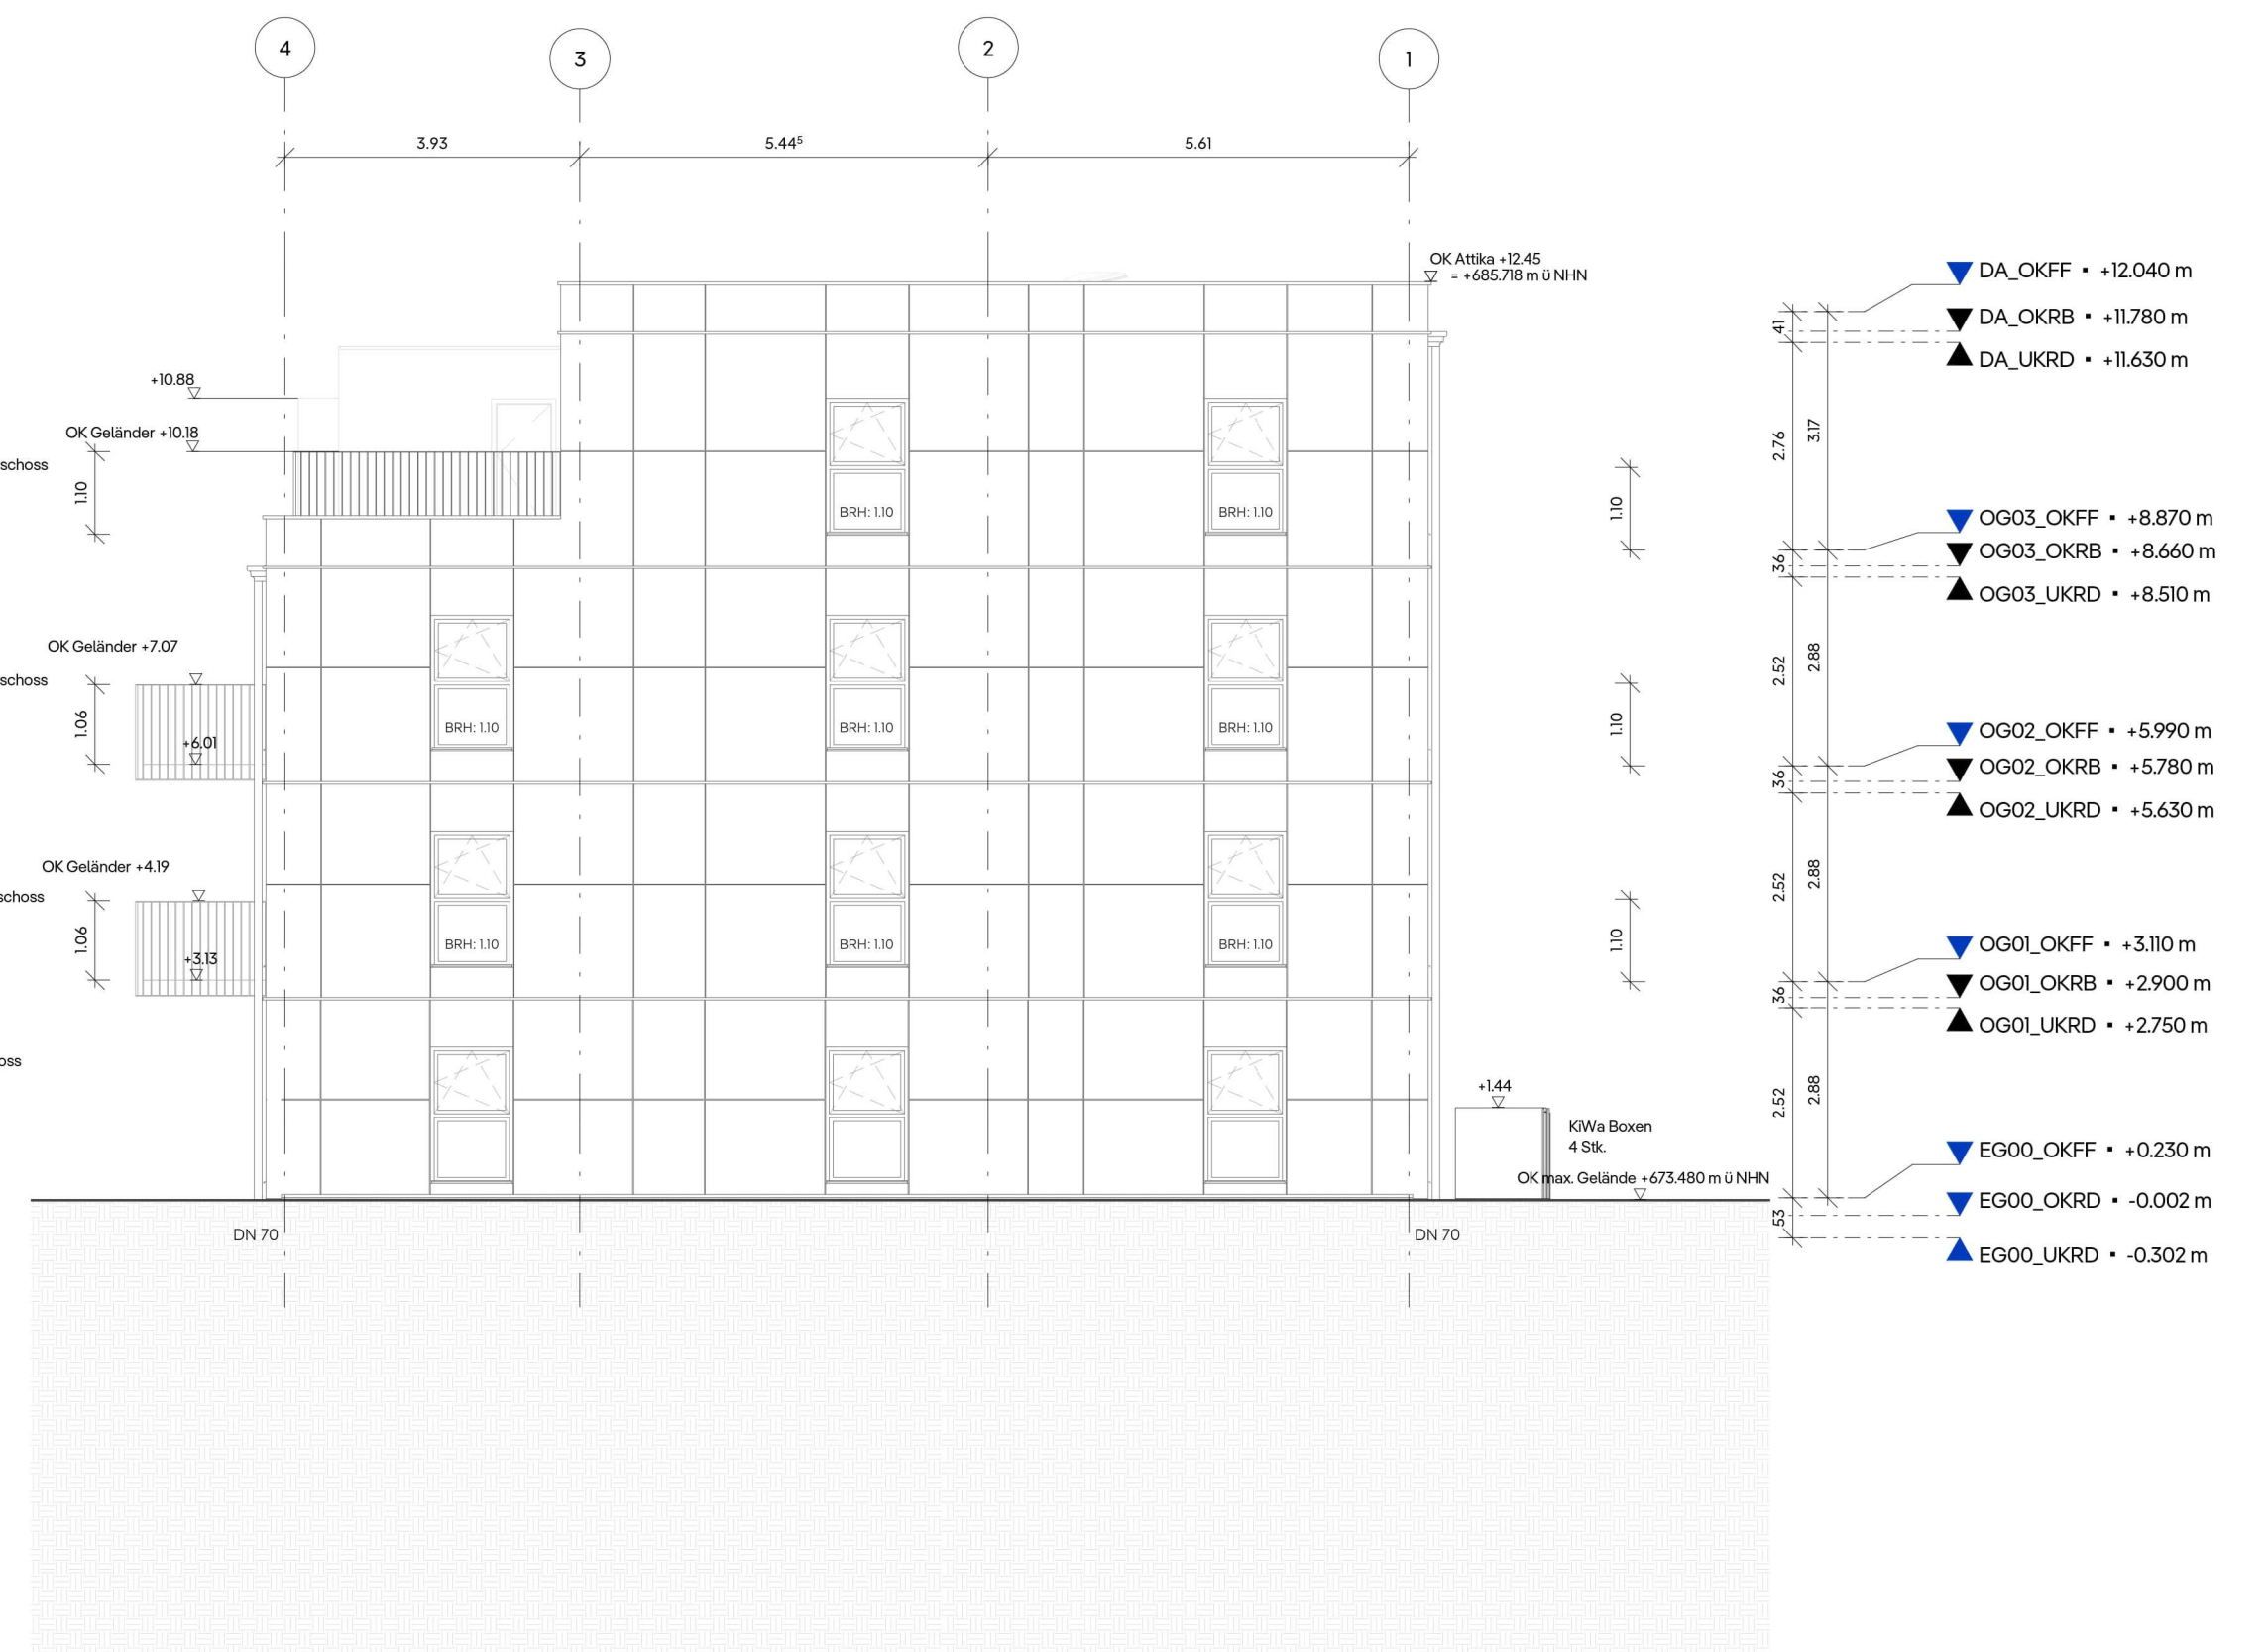

4 Ansicht Ost
1:100

Hinweis:
Die innere Aufteilung der Gebäude ist nicht verbindlich. Zulässig ist die Errichtung von
60 Wohneinheiten in 5 Gebäuden mit 122 Stellplätzen und sonstigen baulichen Anlagen
entsprechend den Vorhaben- und Erschließungsplänen.

0 1 2

Vorhabenträger
Smart Living Immendingen GmbH
Hauptstraße 27
10827 Berlin

Vorhabenplanung
Gropius Solutions Germany GmbH
Hauptstraße 27
10827 Berlin
Telefon 030 700 10 12 00
immendingen@gropius.de

Hiermit wird bestätigt, dass dieser Vorhaben- und
Erschließungsplan dem Satzungsbeschluss des
Gemeinderats entspricht (Ausfertigung).
Immendingen, den
Manuel Stärk, Bürgermeister

Maßstab im Original: 1:100
Planformat im Original: 780 x 594 mm
Koordinatensystem: ETRS89 / UTM

Gemeinde Immendingen

Vorhabenbezogener Bebauungsplan
gem. § 12 BauGB

"Hinterwiesen II - 2. Änderung"

Vorhaben- und Erschließungsplan 6 von 13

Haus 2 - Ansichten

Entwurf vom 22.09.2025

baldauf
ARCHITEKTEN
STADTPLÄNER

Baldauf Architekten und Stadtplaner GmbH
Geschäftsführer: Prof. Dr. Ing. Gerd Baldauf
Schneidersstraße 27 · 70399 Stuttgart
Tel. 0711 967 67-0 · Fax 0711 967 67-22
www.baldaufarchitekten.de · info@baldaufarchitekten.de