


S:\daten\STADT-LP\68 GW Immendingen-Geisingen\058-010 Fortschreibung\_FNP\Plan\VB\058-010 Fortschreibung\_FNP\_Gewerbeflaechenbedarf\_FB.dwg Layout: HER

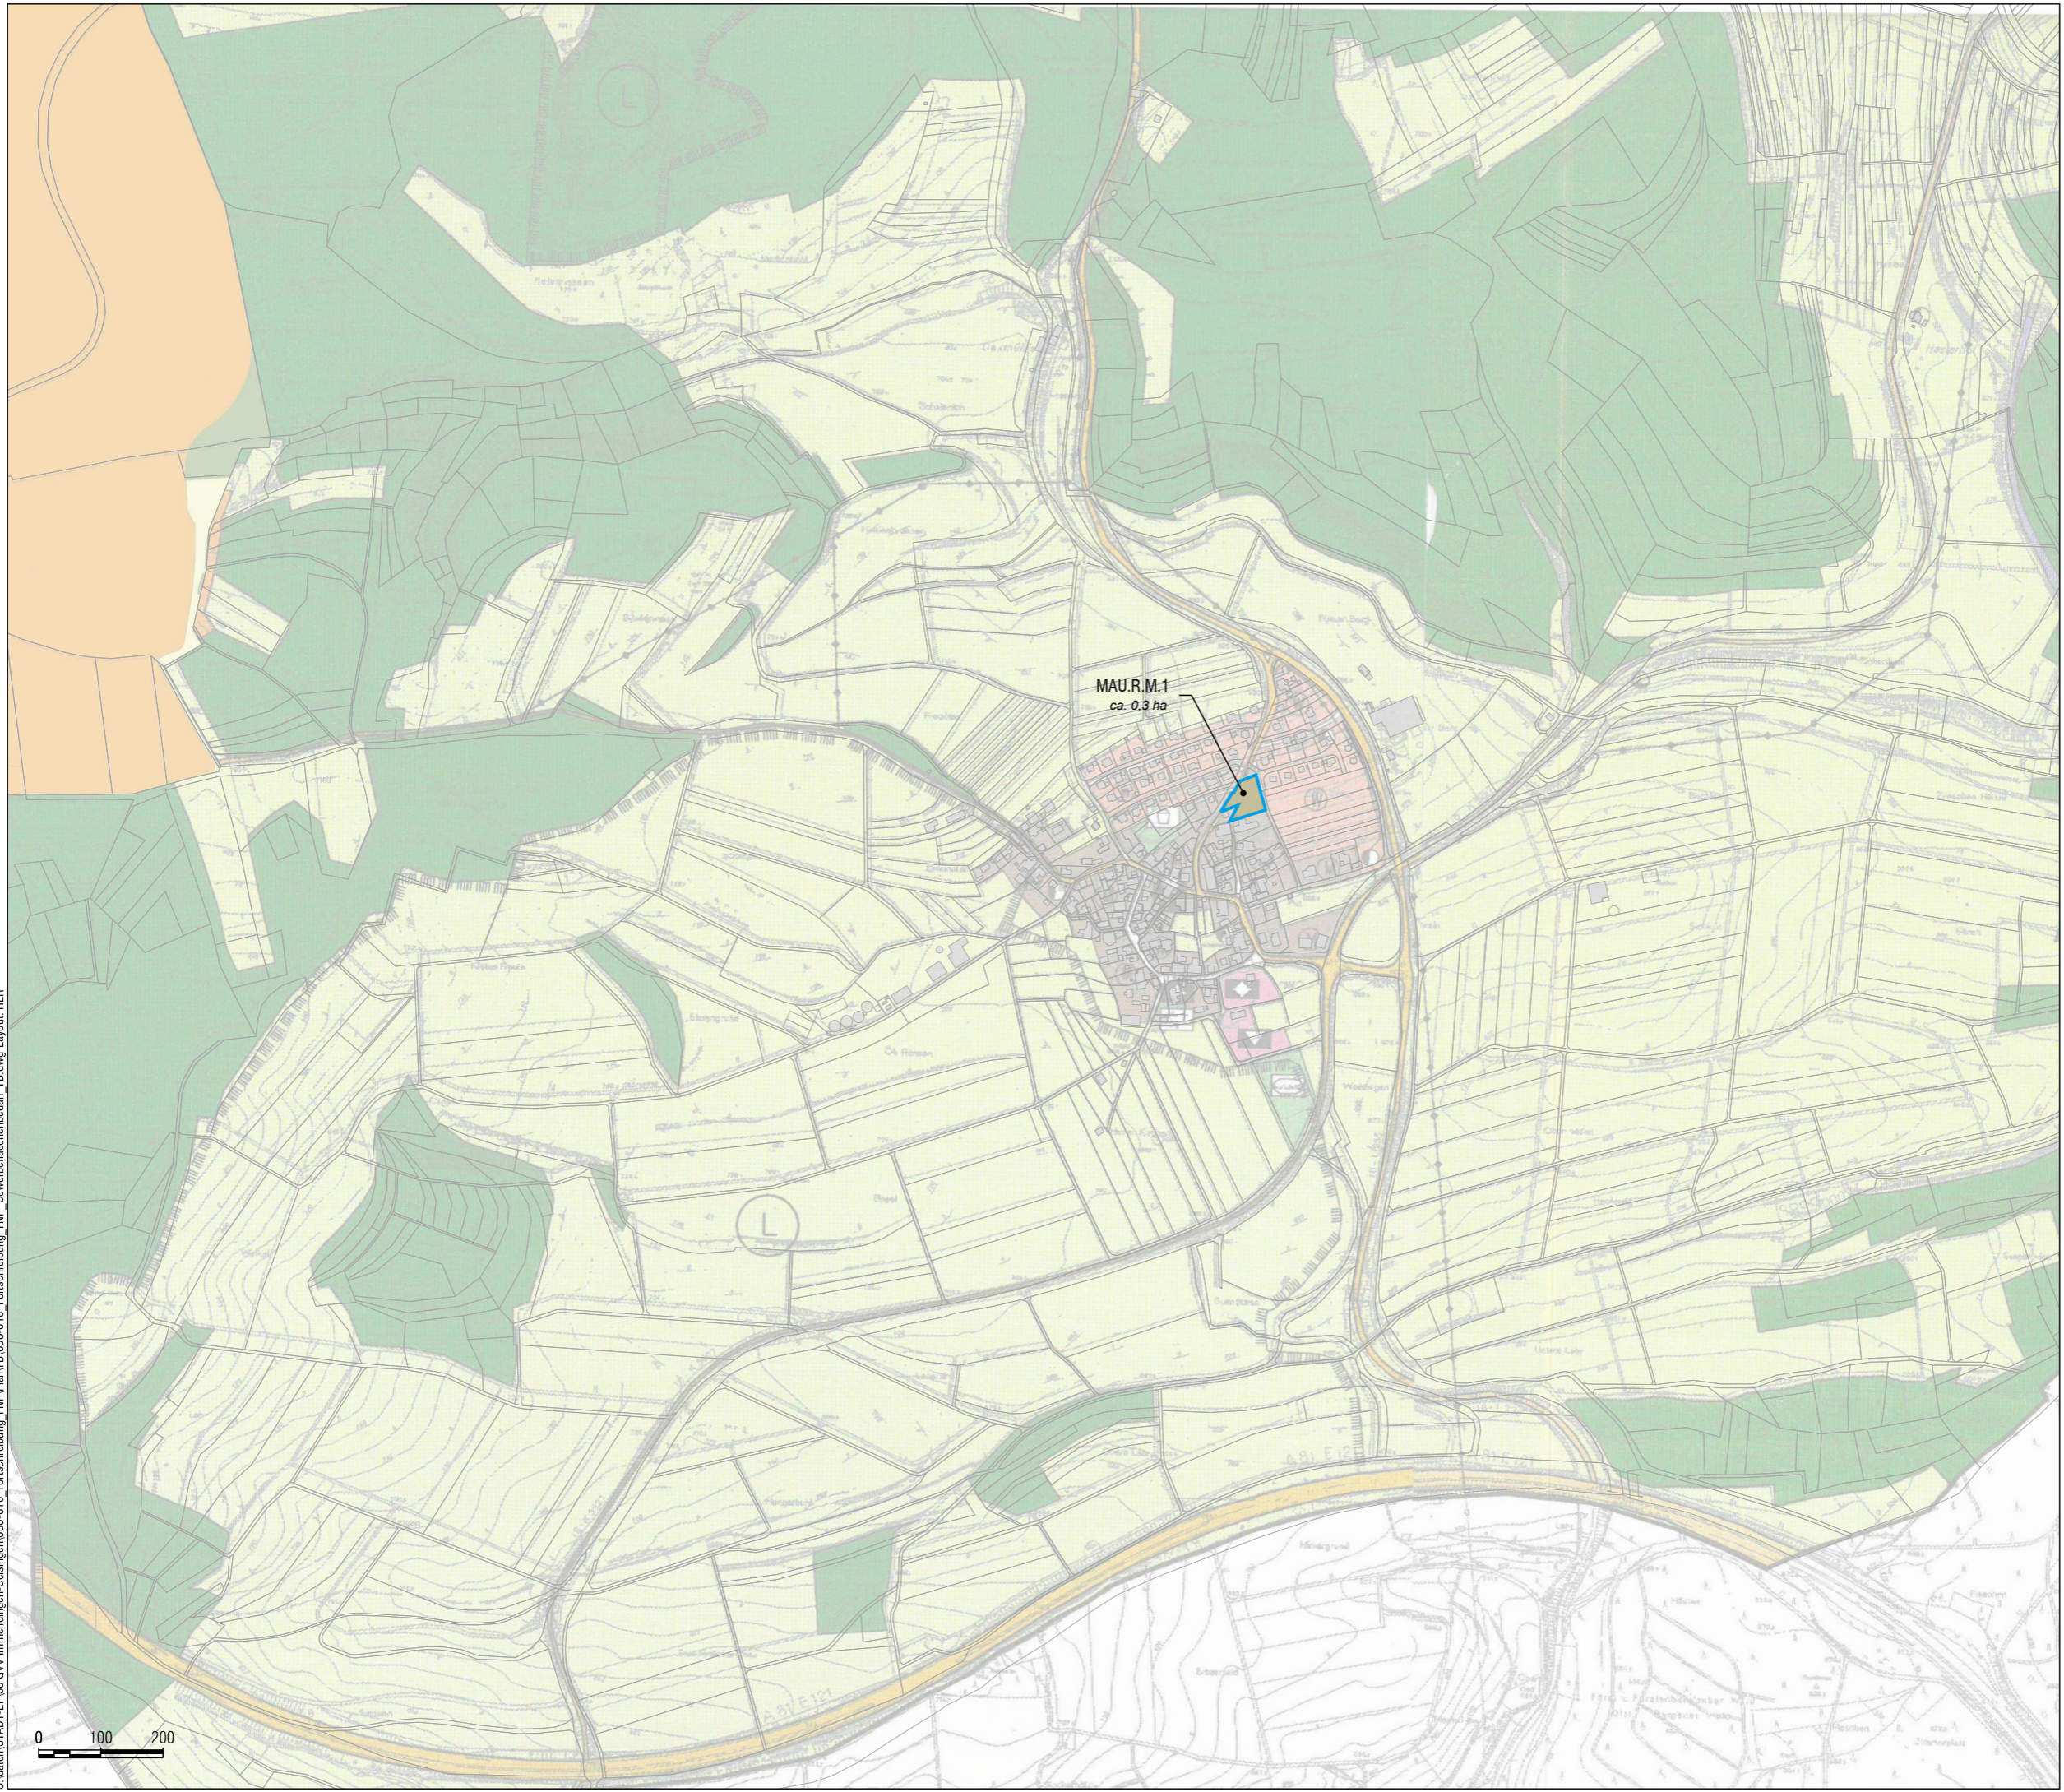

# LEGENDE

## Reserveflächen

Gemischte Baufläche



Stadt-/Ortsteil  
Reservefläche  
Baufläche  
Nummerierung

MAU.R.W.1 — Flächenbezeichnung  
ca. 0,1 ha — ca.-Größe in ha

Maßstab 1:10.000  
Planformat im Original: 420 x 297 mm



Gemeindeverwaltungsverband  
Immendingen-Geisingen

Bauflächenbedarfsnachweis  
Reserveflächen/Änderungen  
Gemeinde Immendingen

Mauenheim

02.05.2022

Plan-Nr. I-MAU