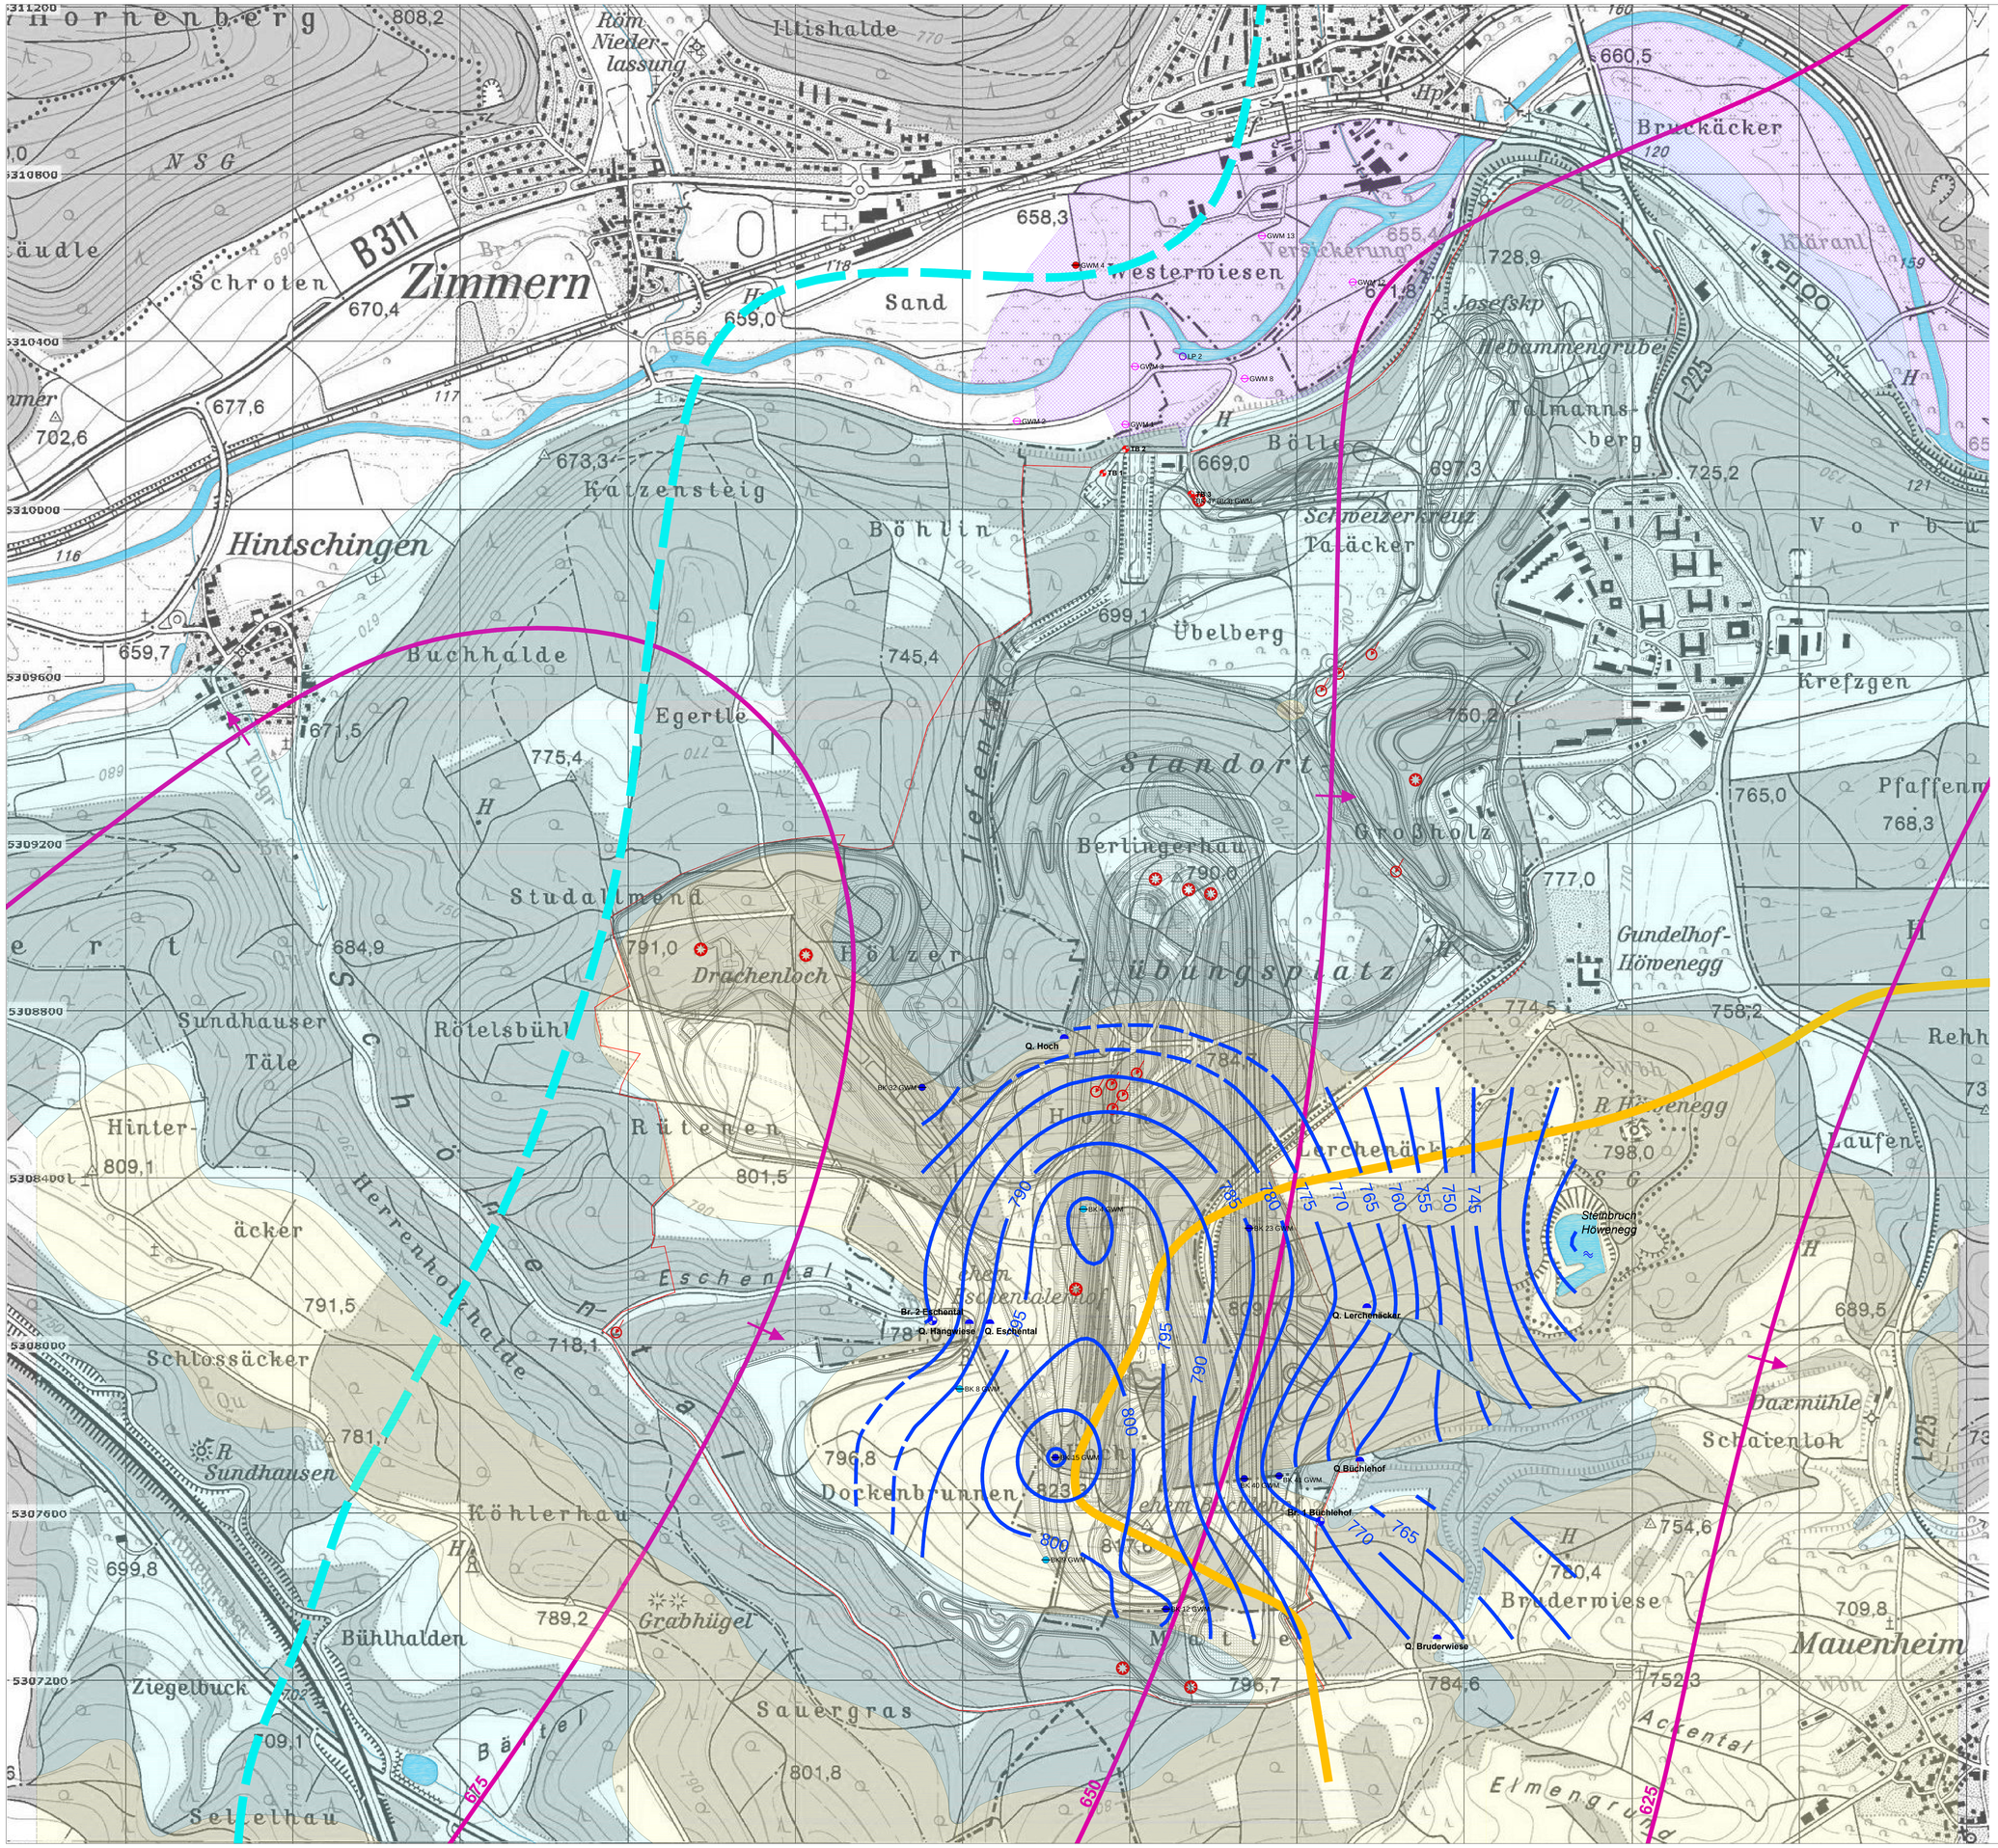

INDEX	ÄNDERUNG	DATUM	GEZ.
A	Update CONIBC & StadtDLK & NHK & Wildbrücke, Externe Feldwege, Modifikation SWR, Update SO-Gebiet & Zauntrennung	02.09.2013	pek

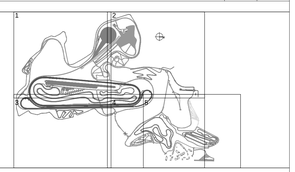

STATUS: **ENTWURFSPLANUNG**

BAUHERR: **DAIMLER**

DATUM: 25.11.2013

GEZ.: hajo

BAUVORHABEN: **PRÜF- UND TECHNOLOGIEZENTRUM IMMENDINGEN**

GEPRÜFT: mawick

CAD-NR.: GWG

PLANINHALT: **Übersichtslageplan Hydrogeologie und Wasserwirtschaft**

PRJ-NR.: 12092

MABSTAB: 1:5000

PLANVERFASSER: geon Planungsgesellschaft für Wasser und Boden mbH, Heilbronnerstraße 81, 70191 Stuttgart

BLATT-NR.: Anlage 1

BAUHERR:

PLANVERFASSER: Dr. Gaukler

INDEX: A

D:\geon\P-12039_Daimler-Immendingen\GWG\GWG_Top.dwg