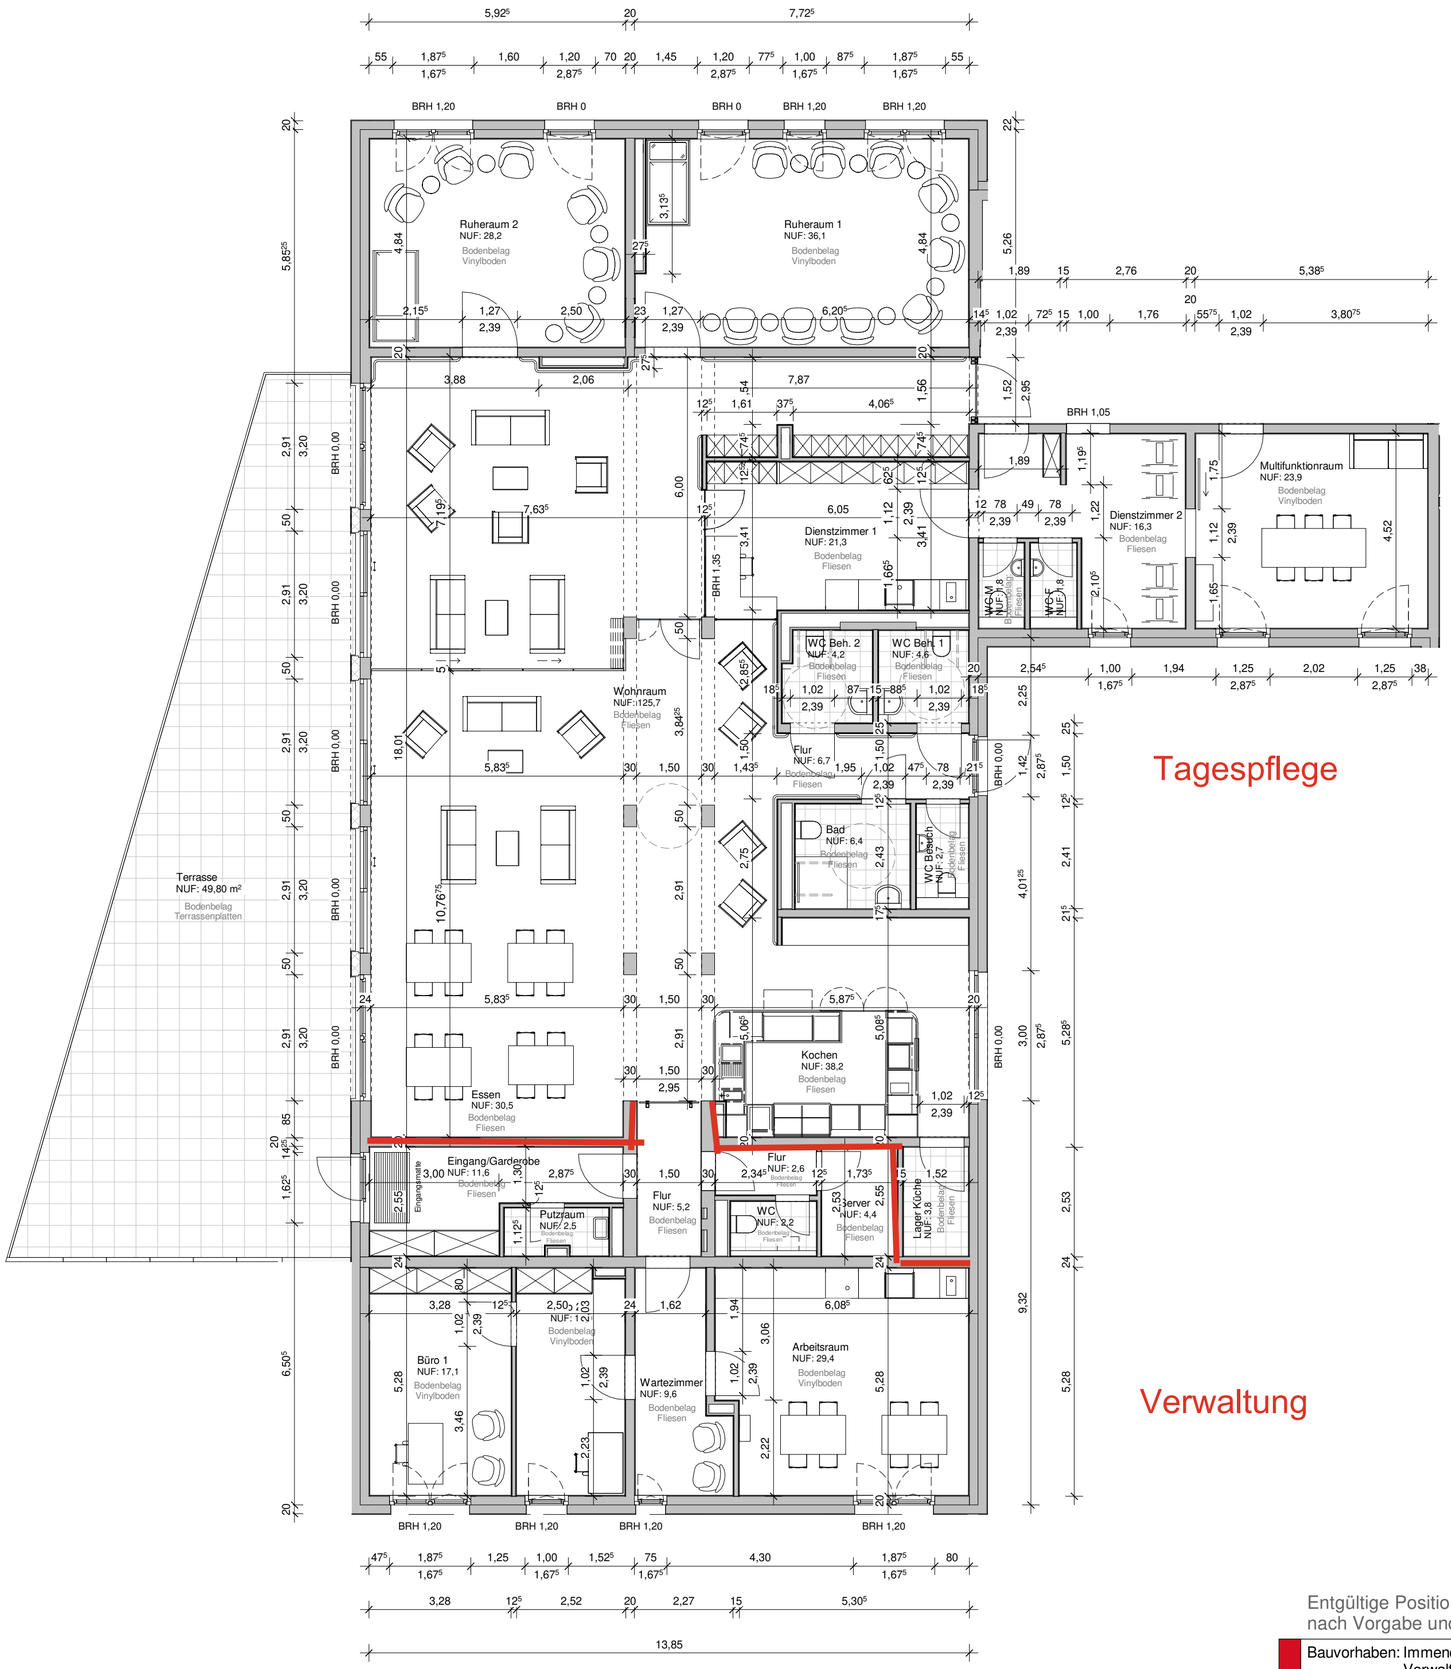

Entgültige Positionierung und Dimensionierung der Heizkörper und Versorgungsschächte nach Vorgabe und Abstimmung mit Fachplaner. Alle Maße sind Rohbaumaße.

Bauvorhaben: Immendingen, Schlossplatz 7, Tagespflege, Verwaltung und Seniorenwohnungen Immendingen, Schlossplatz 7		WERNER WOHNBAU … zum Glück!
Kunde:	WG Nr.: TP - EG	Index:
Maßstab: 1:100		Datum: 20.10.2022