



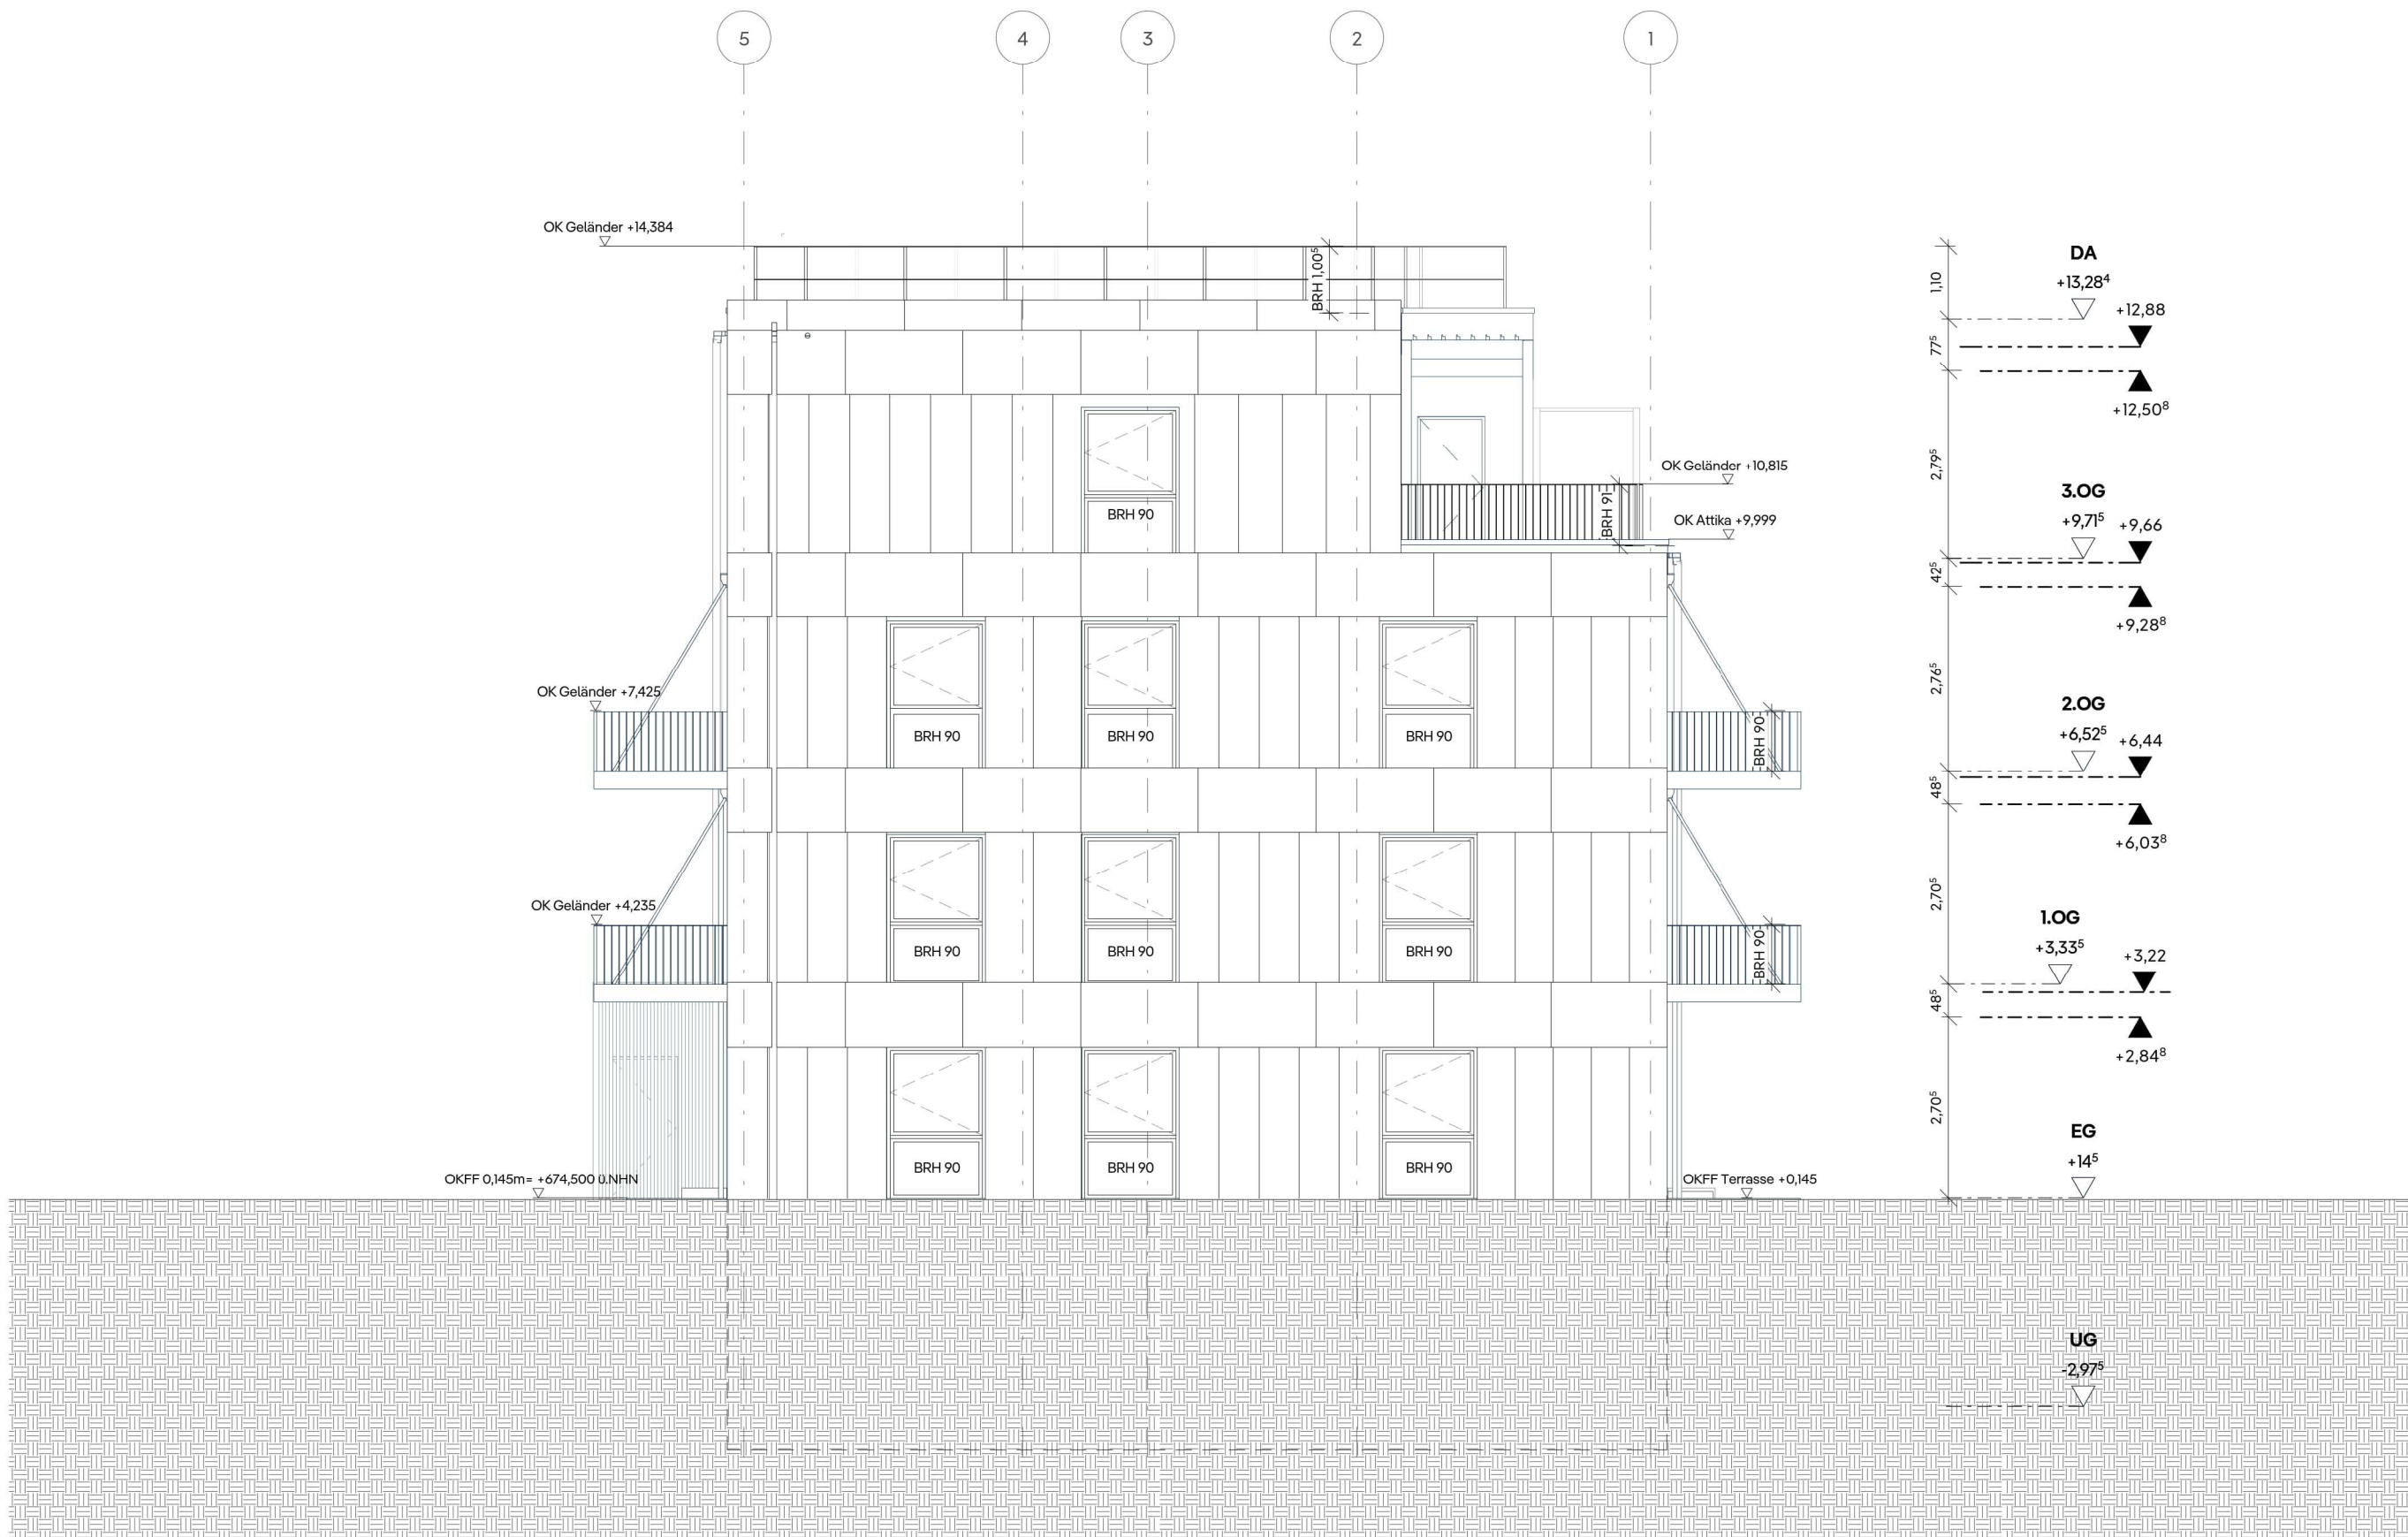

Ansicht Ost  
1:100

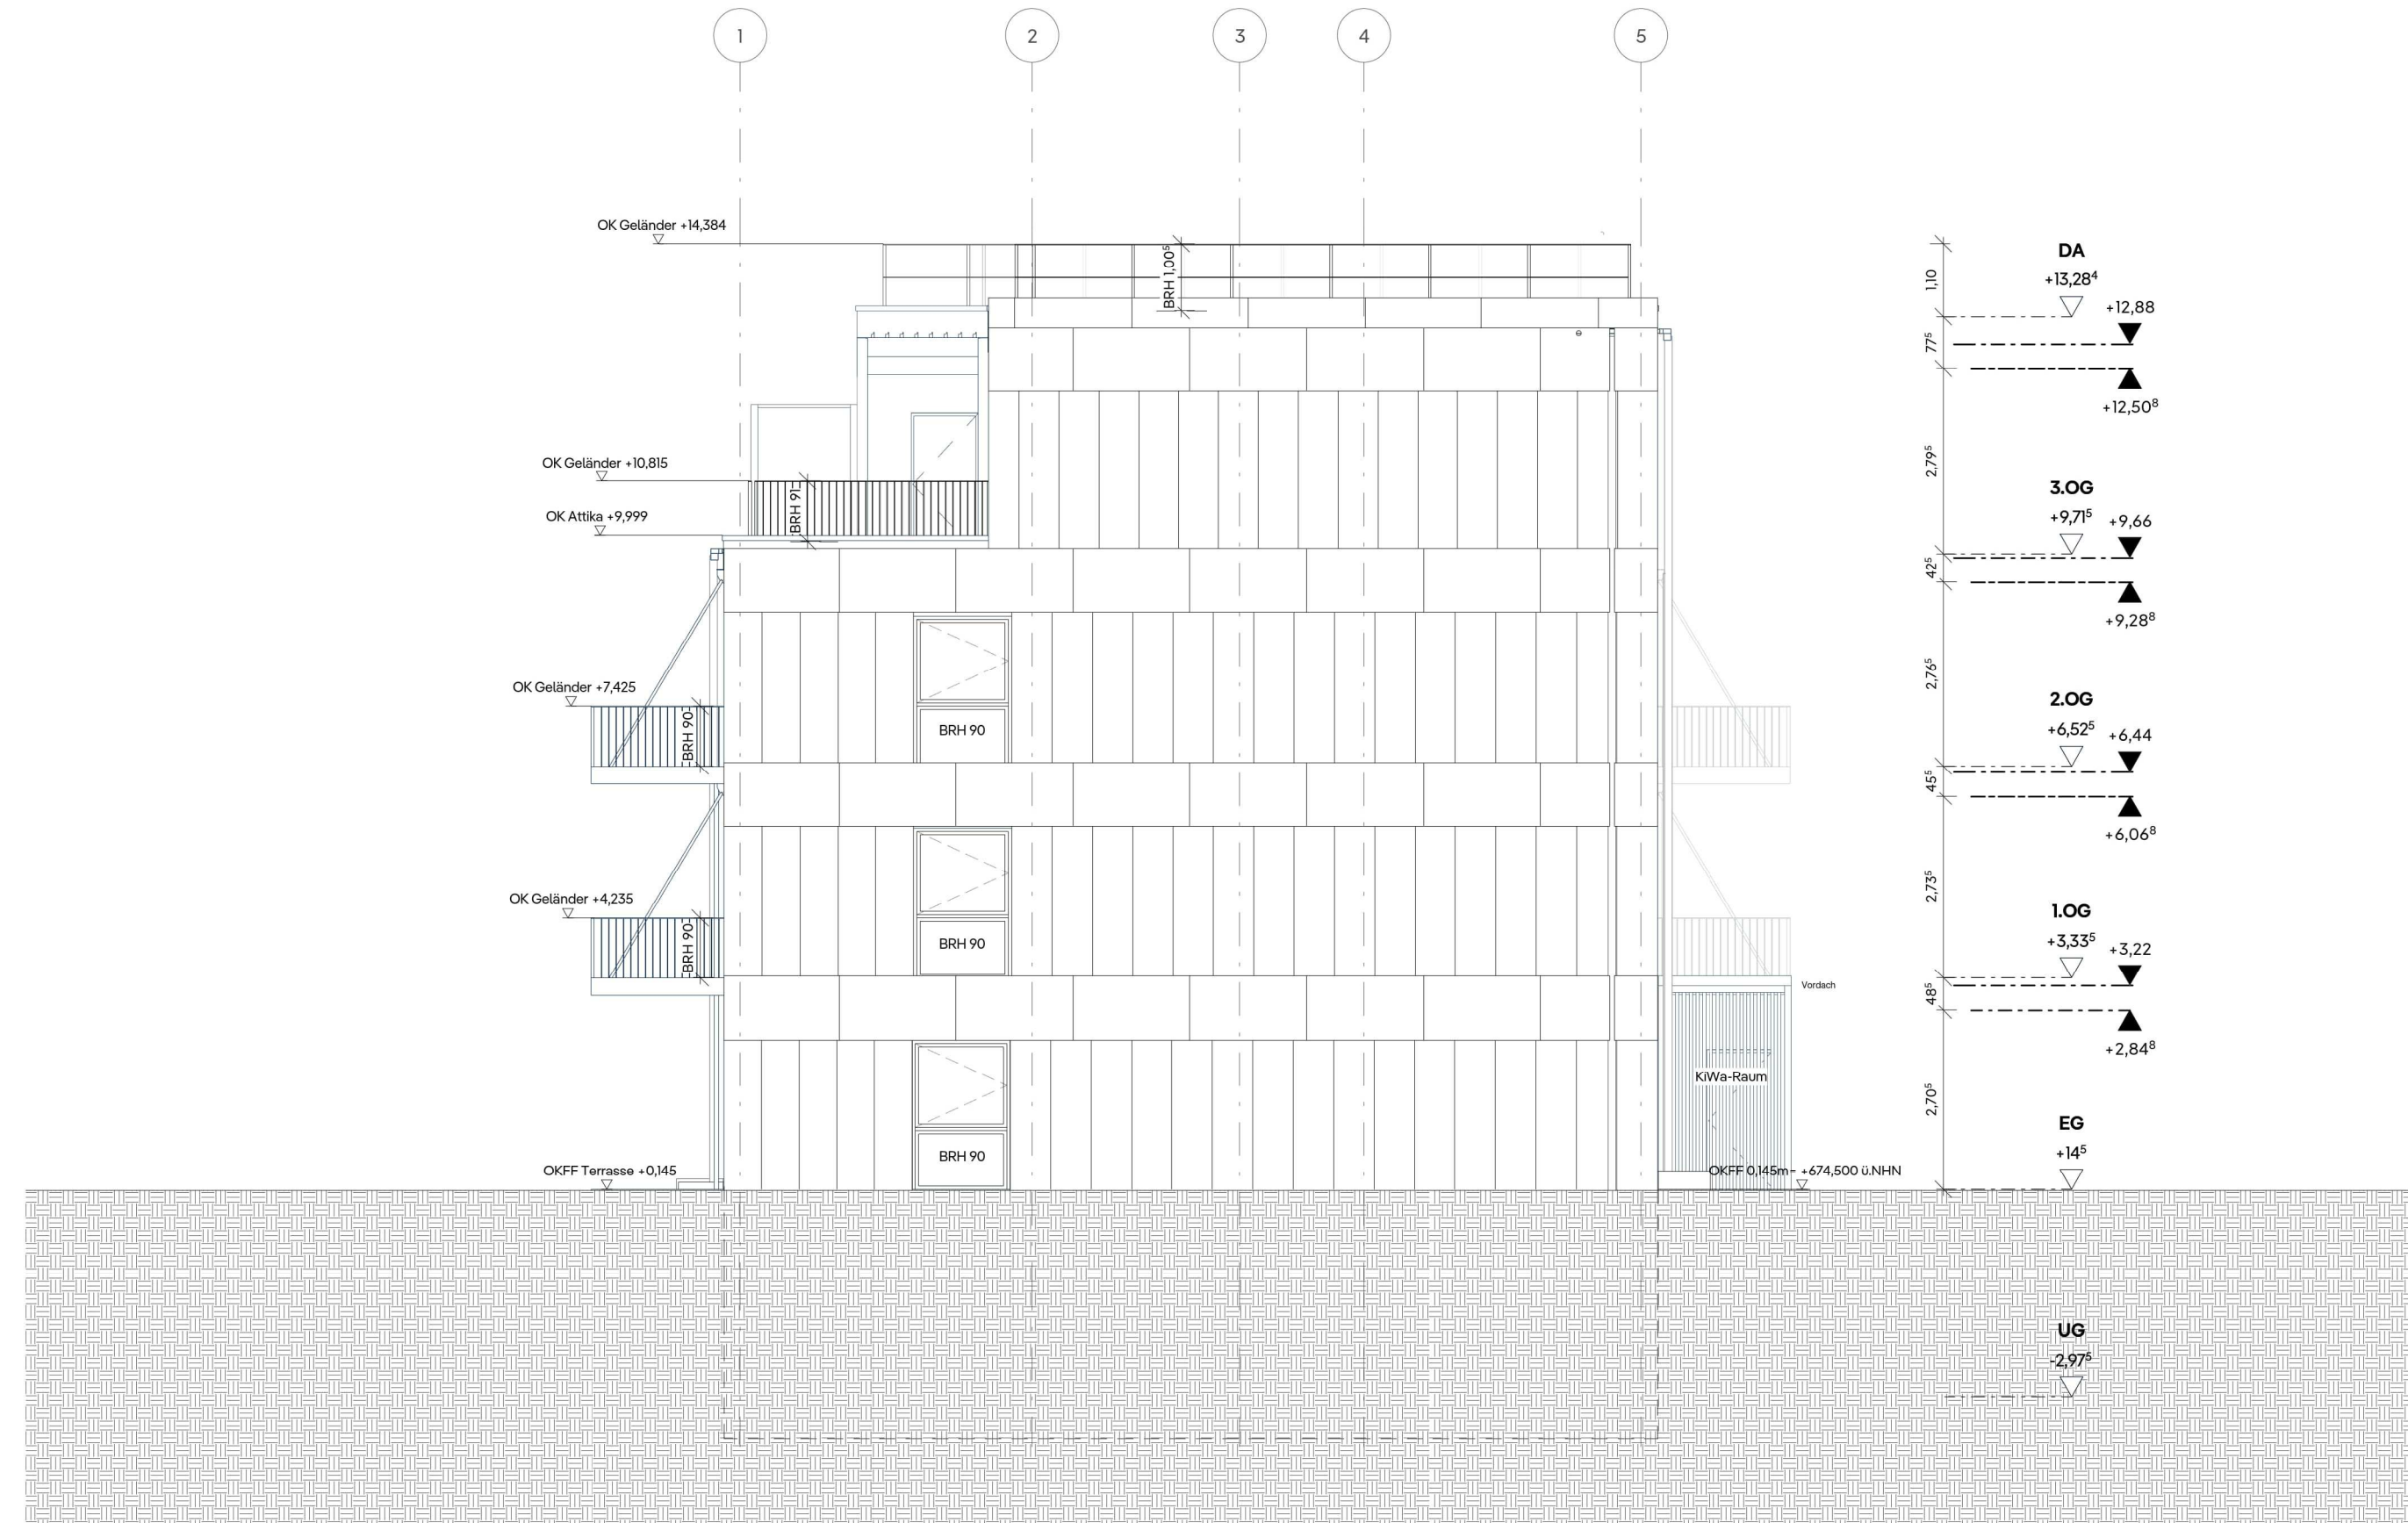

Ansicht West  
1:100

0 1 2

Hinweis:  
Die innere Aufteilung der Gebäude ist nicht verbindlich. Zulässig ist die Errichtung von  
60 Wohneinheiten in 5 Gebäuden mit 122 Stellplätzen und sonstigen baulichen Anlagen  
entsprechend den Vorhaben- und Erschließungsplänen.

Vorhabenträger  
Smart Living Immendingen GmbH  
Hauptstraße 27  
10827 Berlin

Vorhabenplanung  
Gropius Solutions Germany GmbH  
Hauptstraße 27  
10827 Berlin  
Telefon 030 700 10 10 12 00  
immendingen@gropius.de

Hiermit wird bestätigt, dass dieser Vorhaben- und  
Erschließungsplan dem Satzungsbeschluss des  
Gemeinderats entspricht (Ausfertigung).  
Immendingen, den  
Manuel Stärk,  
Bürgermeister

Maßstab im Original: 1:100  
Planformat im Original: 780 x 594 mm  
Koordinatensystem: ETRS89 / UTM

## Gemeinde Immendingen

Vorhabenbezogener Bebauungsplan  
gem. § 12 BauGB

"Hinterwiesen II - 2. Änderung"

Vorhaben- und Erschließungsplan 10 von 13

Haus 4 - Ansichten Ost und West

Entwurf vom 22.09.2025

baldauf  
ARCHITEKTEN  
STADTPLÄNER

Baldauf Architekten und Stadtplaner GmbH  
Geschäftsführer: Prof. Dr. Ing. Gerd Baldauf  
Schneidersstraße 27 · 10159 Stuttgart  
Tel. 0711 967 67-0 · Fax 0711 967 67-22  
www.baldaufarchitekten.de · info@baldaufarchitekten.de