



S:\daten\STADT-LP\98_GW_Immendingen-Geisingen\058-010_Fortschreibung_FNP_Plan\FB\058-010_Fortschreibung_FNP_Gewerbflächenbedarf_FB.dwg Layout: HER

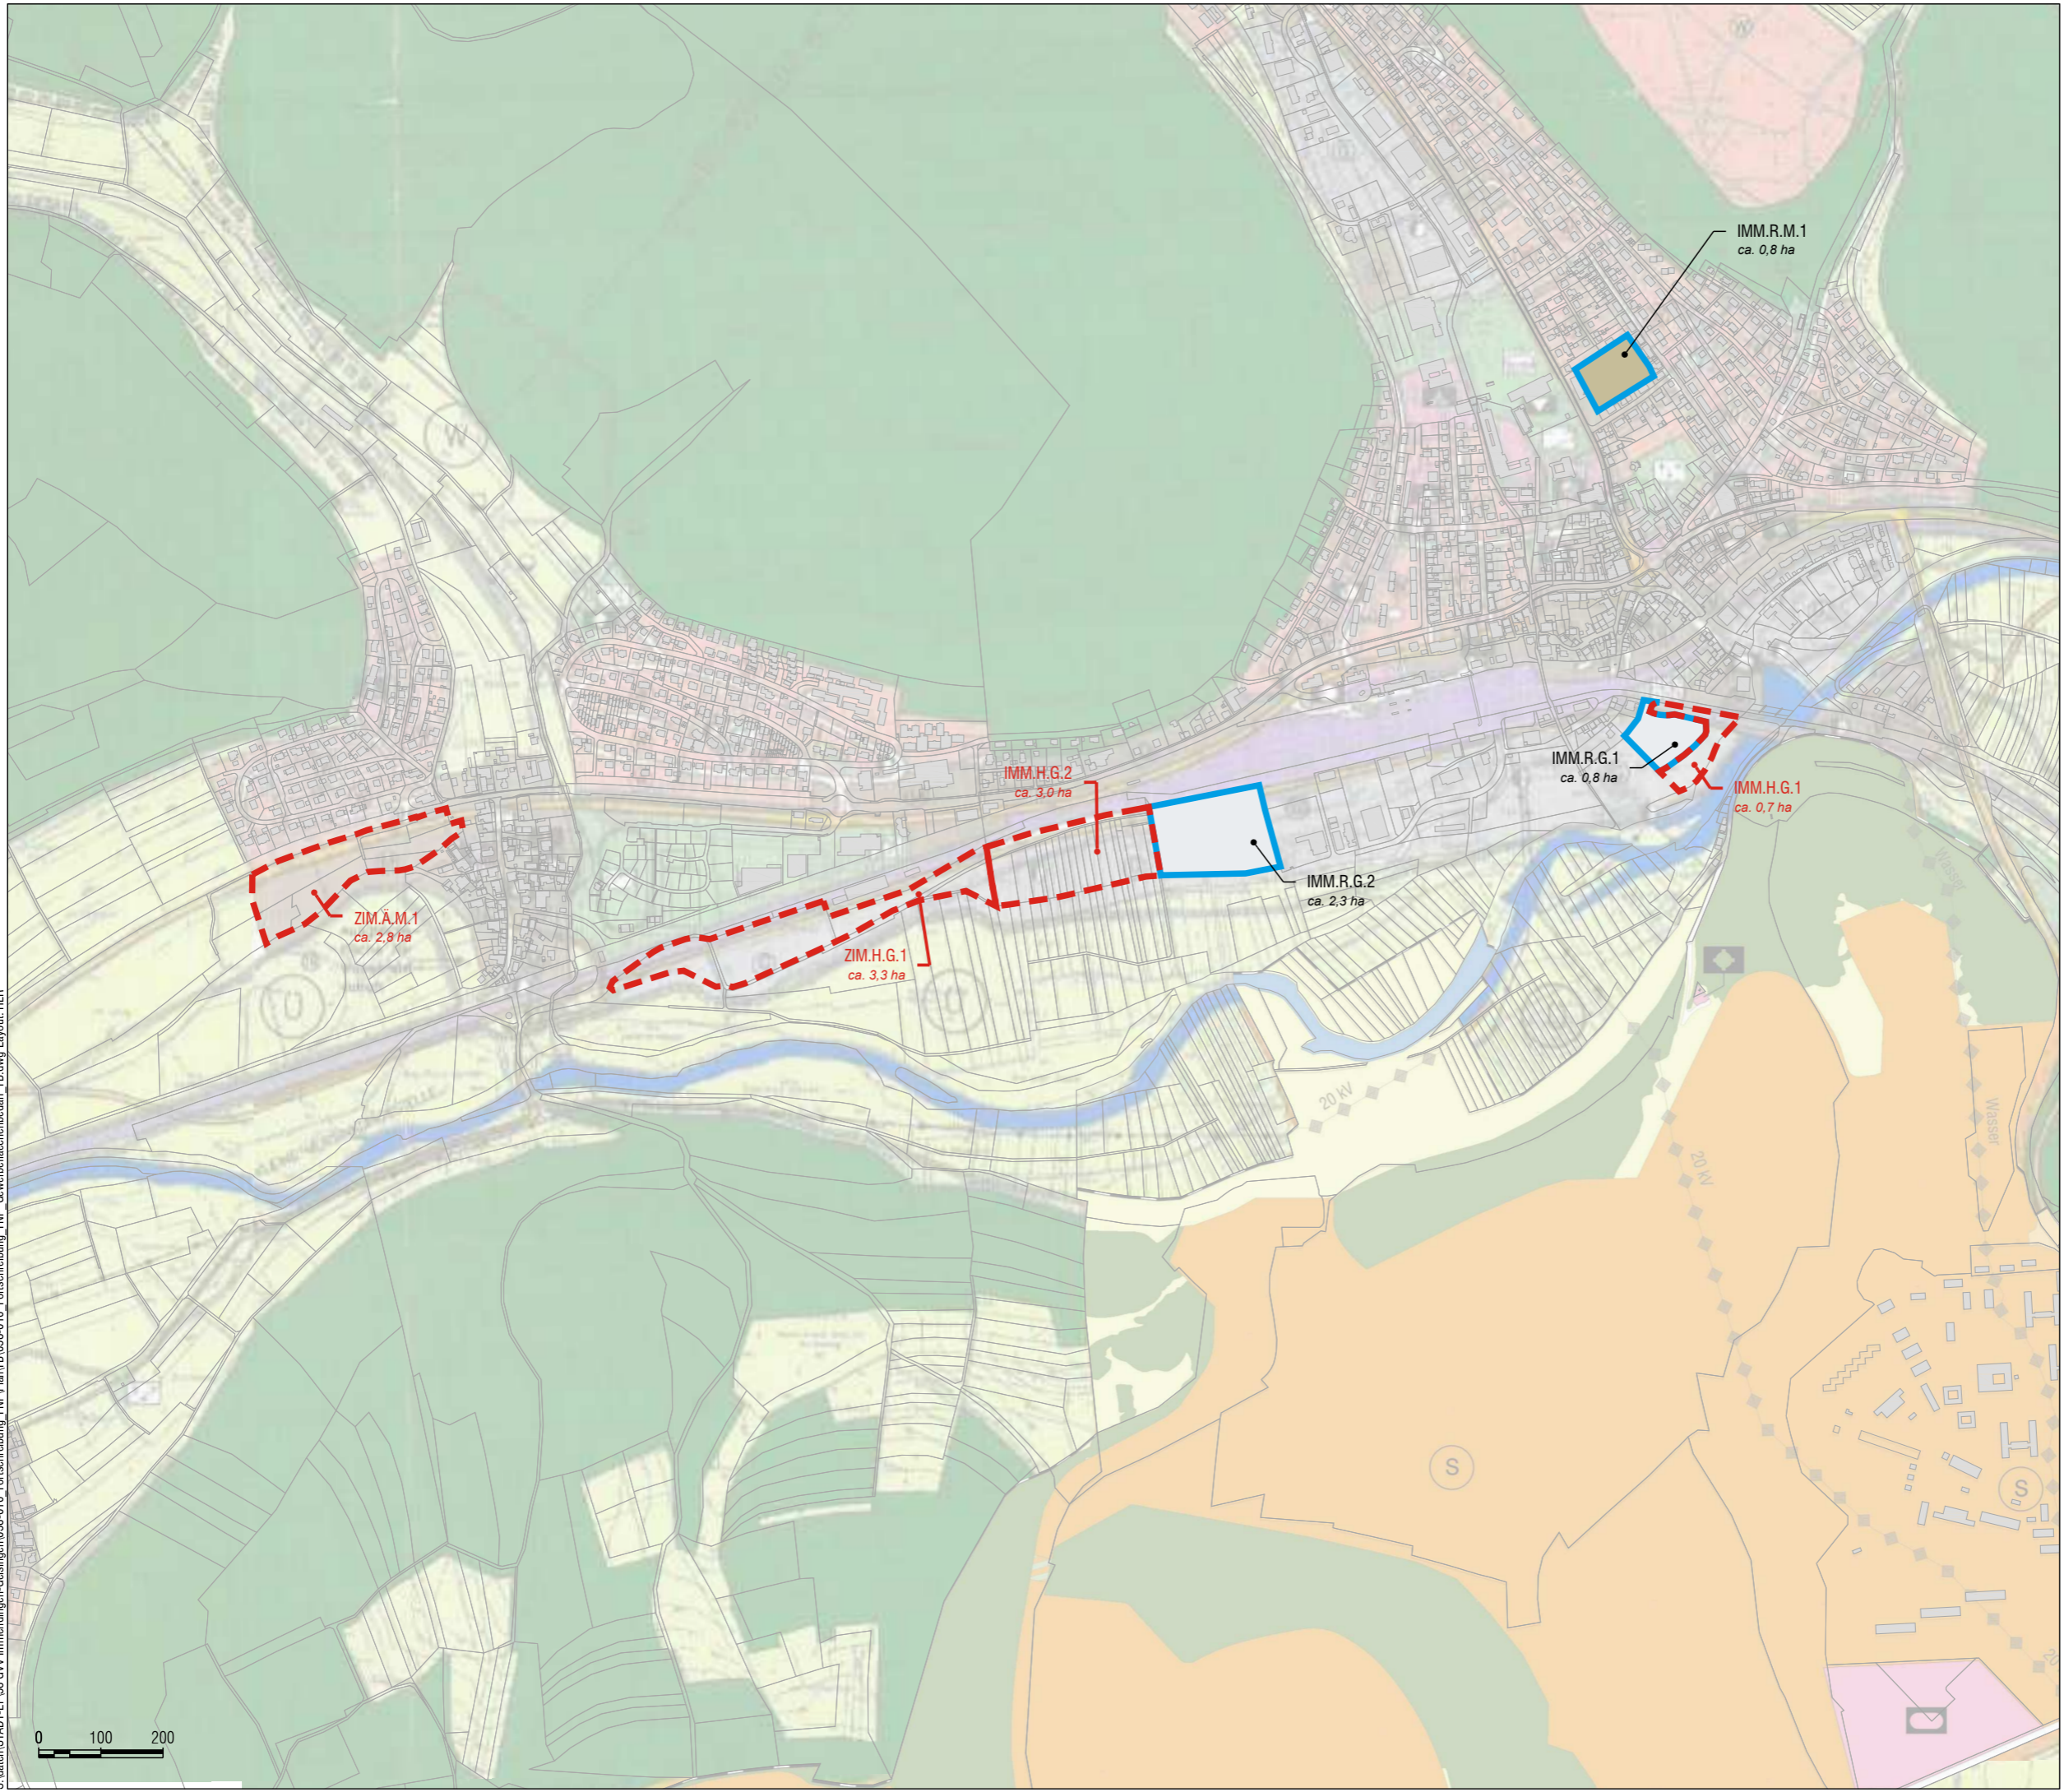


LEGENDE

Reserveflächen

Gemischte Baufläche

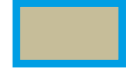

Gewerbliche Baufläche

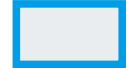

geplante Änderung / Herausnahme

Änderung / Herausnahme



Stadt-/Ortsteil
Reserve/Änderung
Baufläche
Nummerierung

ZIM.R.W.1 Flächenbezeichnung
ca. 0,1 ha ca.-Größe in ha

Maßstab 1:10.000
Planformat im Original: 420 x 297 mm



Gemeindeverwaltungsverband
Immendingen-Geisingen

Gewerbflächenbedarfsnachweis
Reserveflächen/Änderungen

Gemeinde Immendingen
Kernort Süd und Zimmern

02.05.2022

Plan-Nr. I-ZIM

baldauf
ARCHITEKTEN
STADTPLÄNER

Baldauf Architekten und Stadtplaner GmbH
Geschäftsführer: Prof. Dr.-Ing. Gerd Baldauf
Schreibersstraße 27 · 70199 Stuttgart
Tel. 0711 967 87-0 · Fax 0711 967 87-22
www.baldaufarchitekten.de · info@baldaufarchitekten.de