


Geltungsbereich des Bebauungsplanes  
und der örtlichen Bauvorschriften  
Fläche ca. 1,8 ha

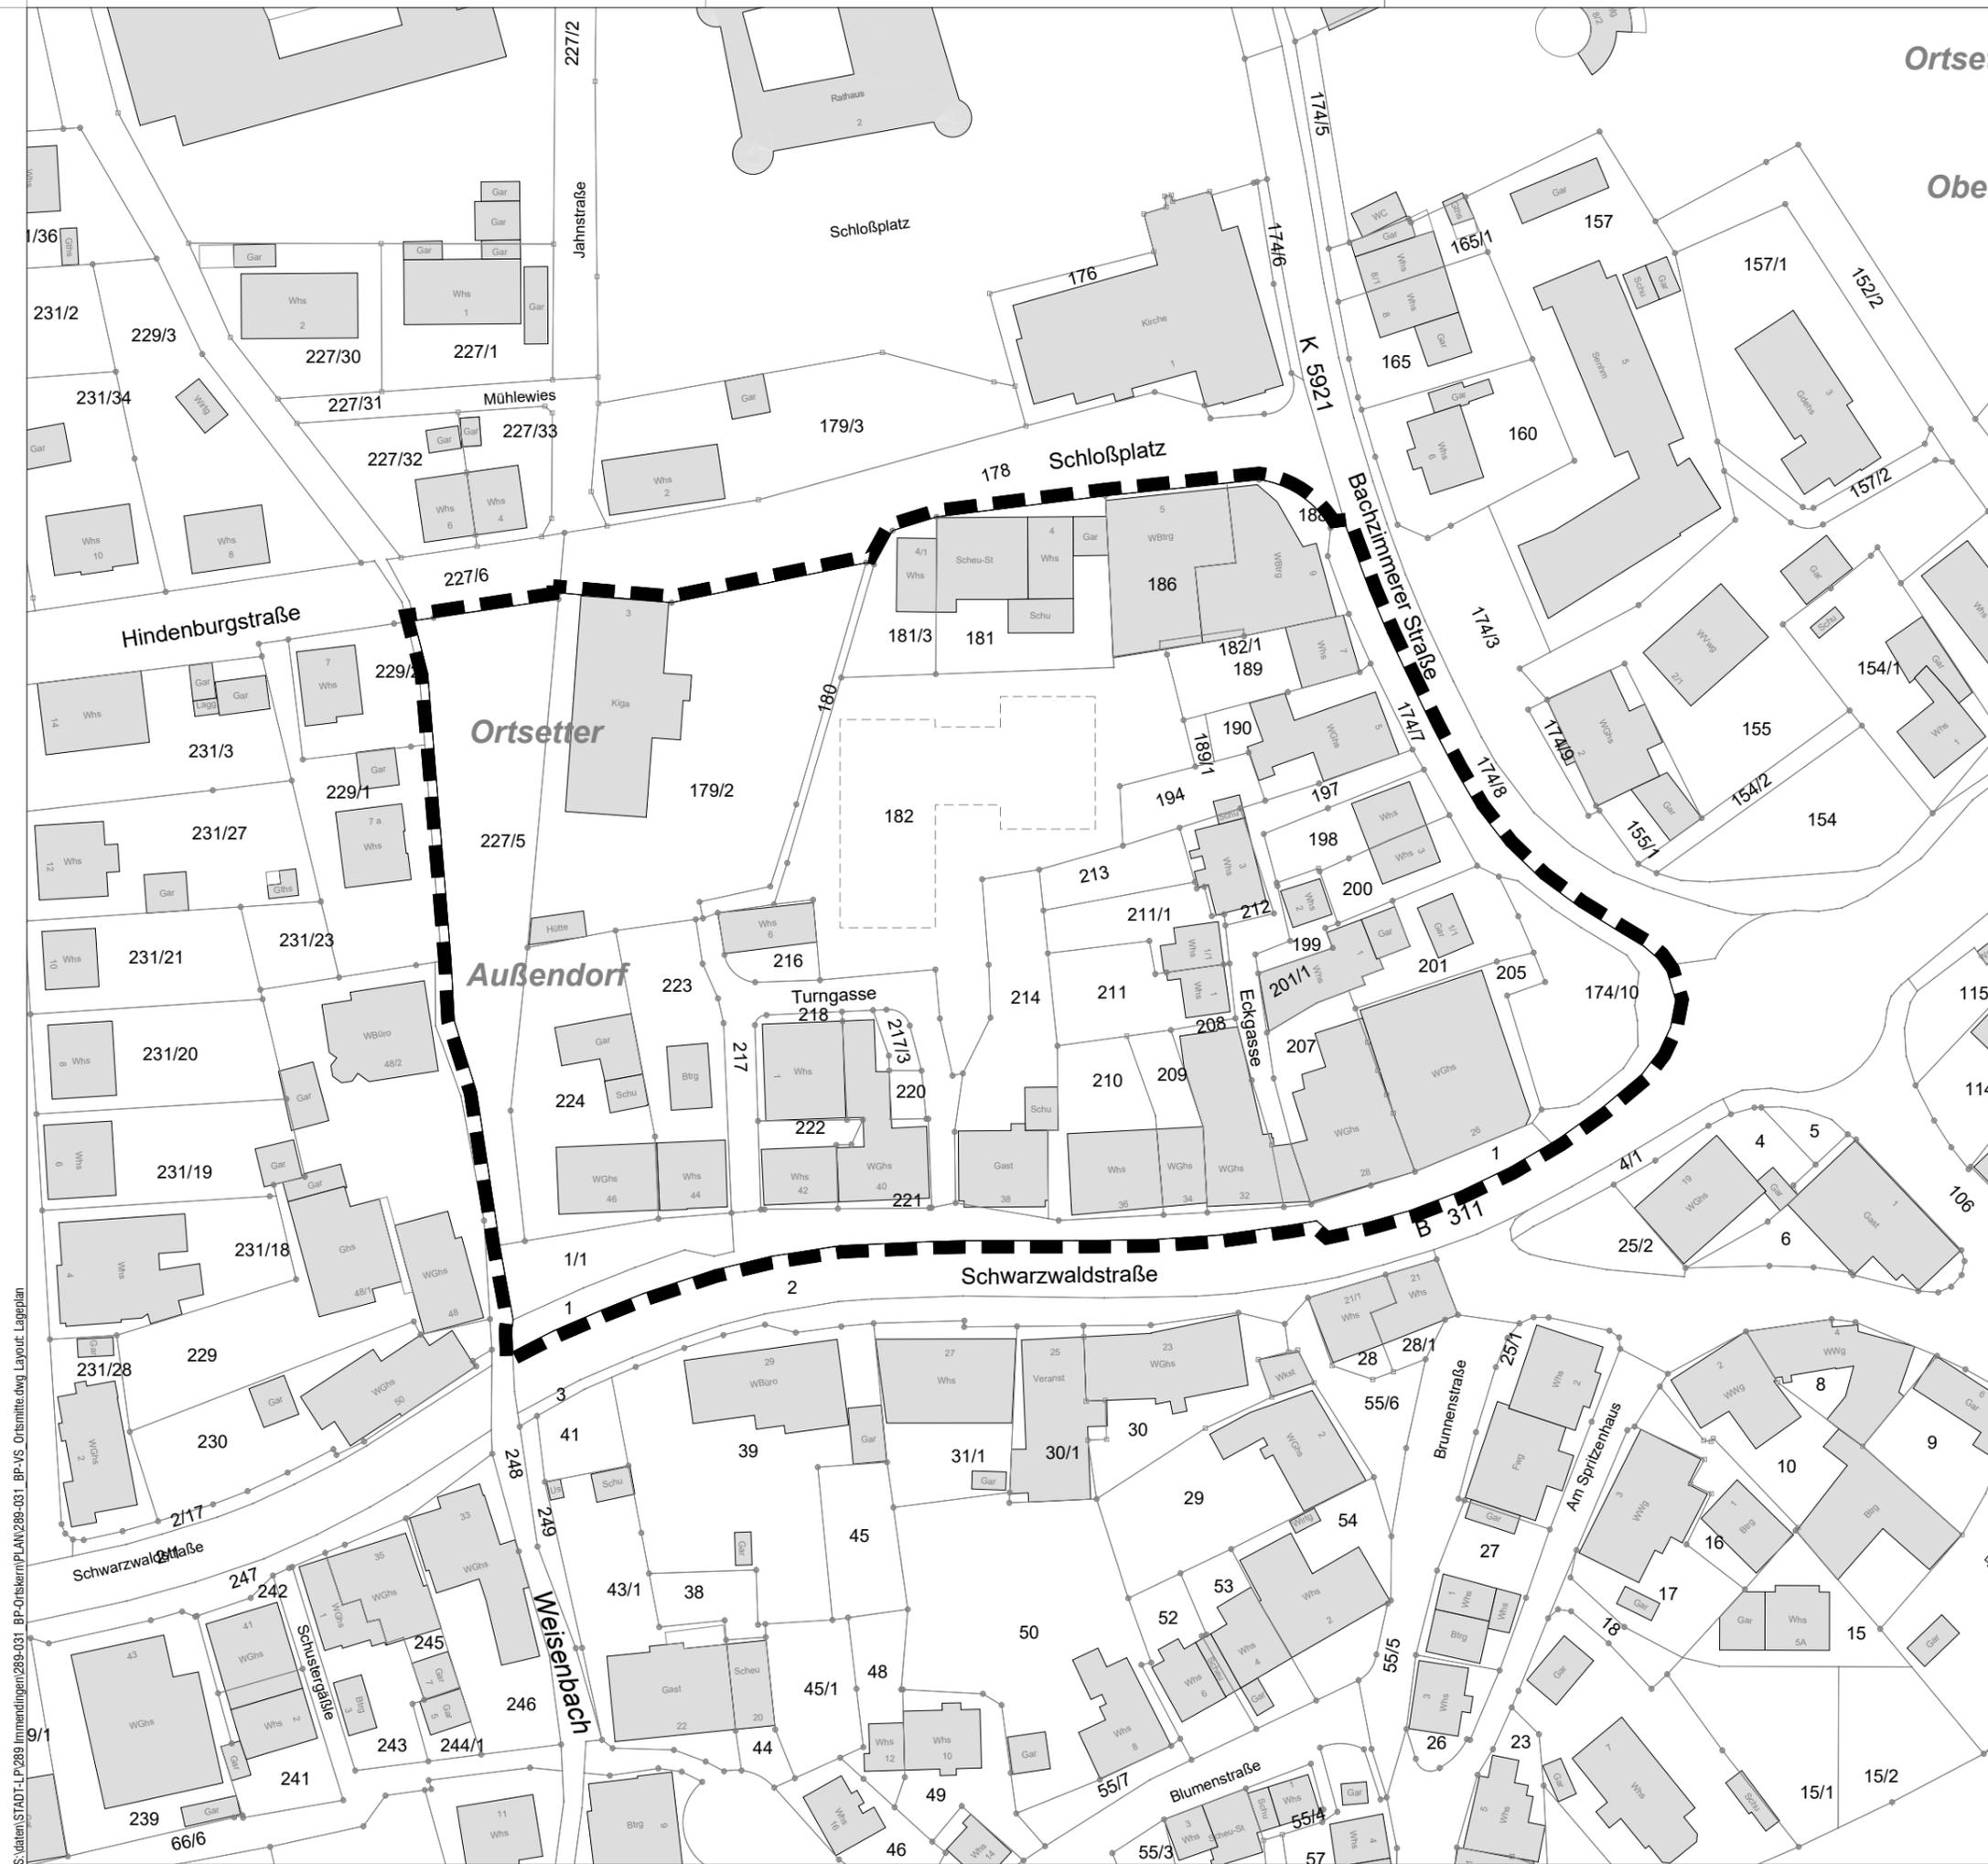

Maßstab 1: 1.000



# Gemeinde Immendingen

Bebauungsplan und örtliche Bauvorschriften

Ortskern Immendingen

28.03.2022

**baldauf**  
ARCHITEKTEN  
STADTPLANER

Baldauf Architekten und Stadtplaner GmbH  
Geschäftsführer: Prof. Dr. Ing. Gerd Baldauf  
Schreiberstraße 27 · 70199 Stuttgart  
Tel. 0711 967 87-0 · Fax 0711 967 87-22  
www.baldaufarchitekten.de · info@baldaufarchitekten.de

S:\daten\STADT-LP\289 Immendingen\289-031\_BP-Ortskern\PLAN\289-031\_BP-VS\_Ortskern.dwg Layout: Lageplan