




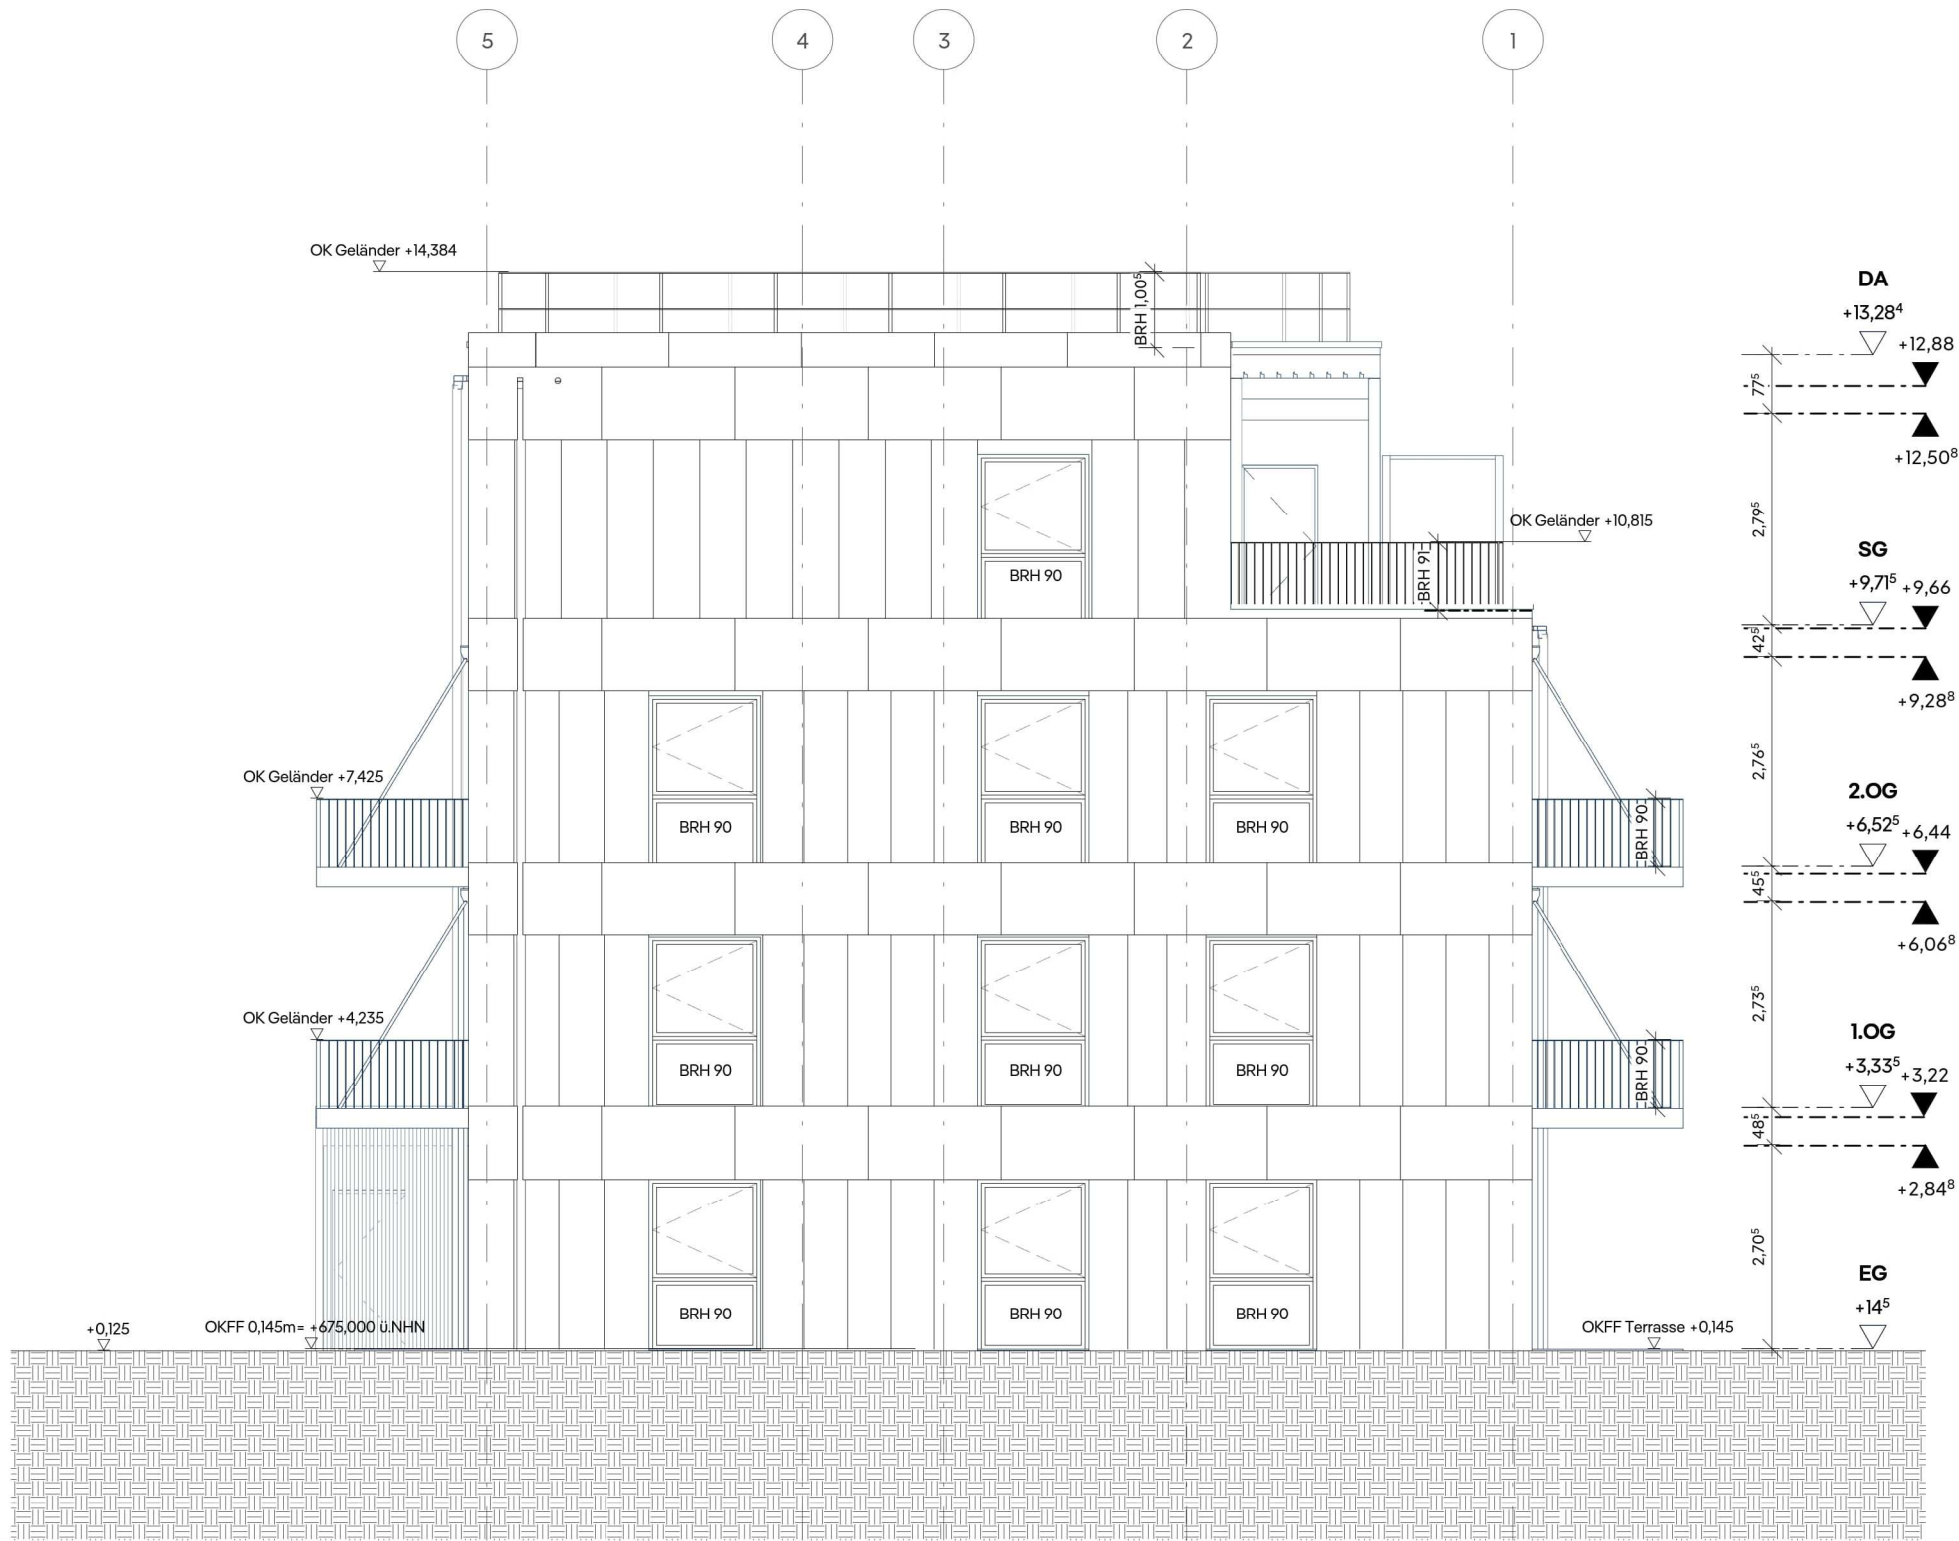

Ansicht Ost
1:100

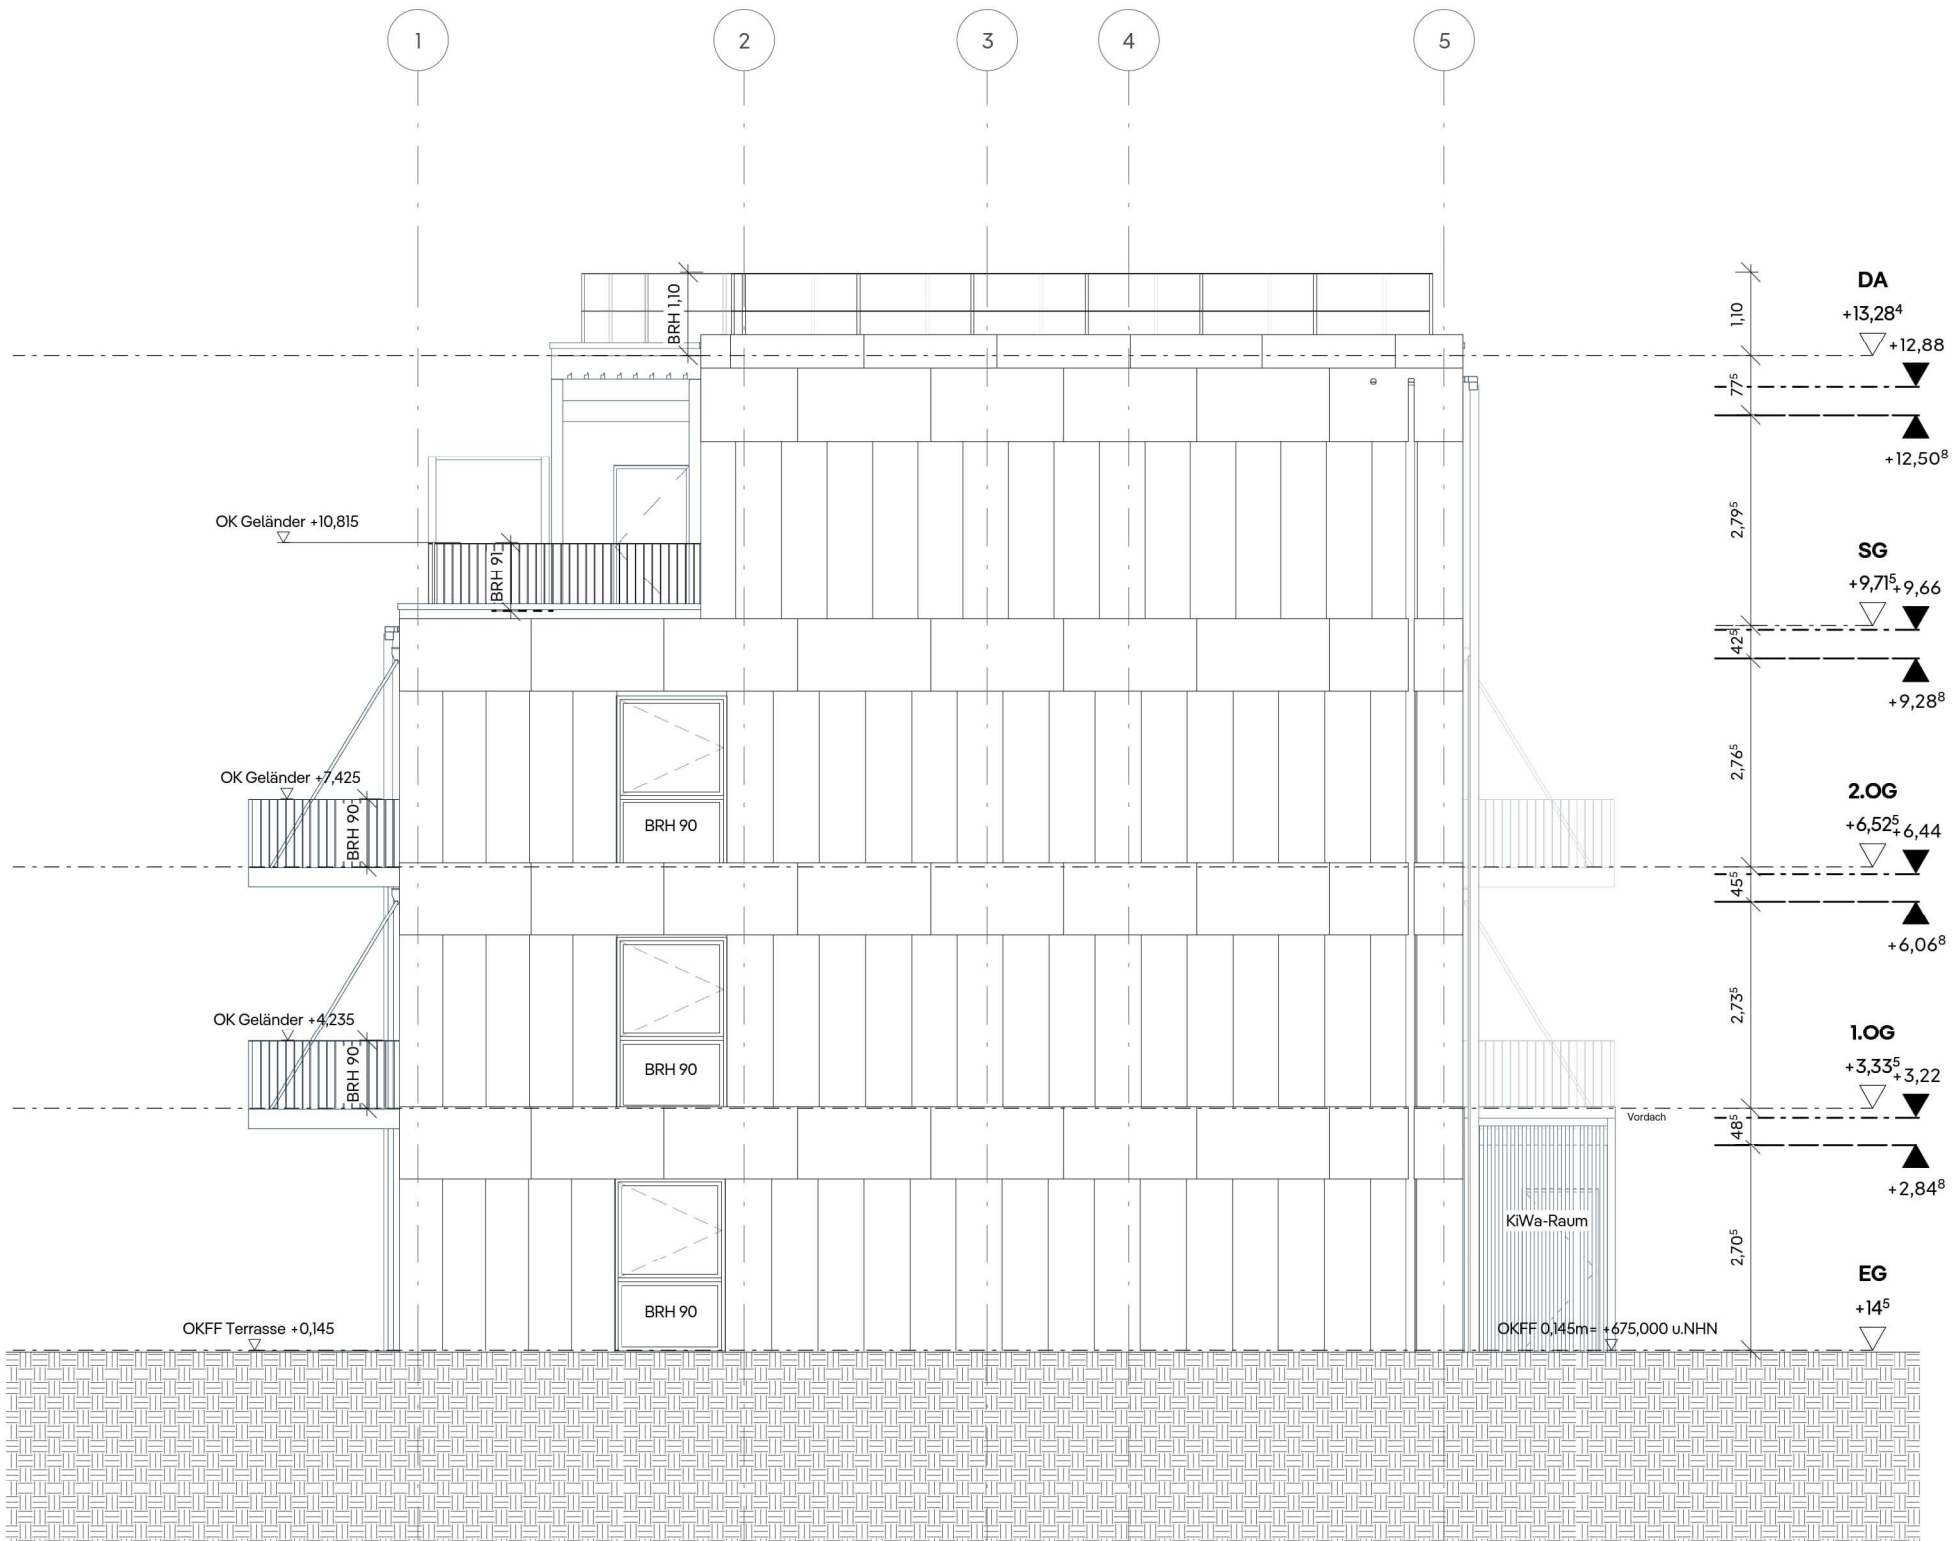

Ansicht West
1:100

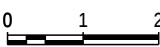

Hinweis:
Die innere Aufteilung der Gebäude ist nicht verbindlich. Zulässig ist die Errichtung von
60 Wohneinheiten in 5 Gebäuden mit 122 Stellplätzen und sonstigen baulichen Anlagen
entsprechend den Vorhaben- und Erschließungsplänen.

Vorhabenträger
Smart Living Immingending GmbH
Hauptstraße 27
10827 Berlin

Vorhabenplanung
Gropius Solutions Germany GmbH
Hauptstraße 27
10827 Berlin
Telefon 030 700 10 12 00
immingending@gropius.de

Hiermit wird bestätigt, dass dieser Vorhaben- und
Erschließungsplan dem Satzungsbeschluss des
Gemeinderats entspricht (Ausfertigung).
Immingending, den

Manuel Stärk,
Bürgermeister

Maßstab im Original: 1:100
Planformat im Original: 780 x 594 mm
Koordinatensystem: ETRS89 / UTM

Gemeinde Immingending

Vorhabenbezogener Bebauungsplan
gem. § 12 BauGB

"Hinterwiesen II - 2. Änderung"

Vorhaben- und Erschließungsplan 12 von 13

Haus 6 - Ansichten Ost und West

Entwurf vom 22.09.2025

baldauf
ARCHITEKTEN
STADTPLÄNER

Baldauf Architekten und Stadtplaner GmbH
Geschäftsführer: Prof. Dr.-Ing. Gerd Baldauf
Schneidersstraße 27 · 70159 Stuttgart
Tel. 0711 967 67-0 · Fax 0711 967 67-22
www.baldaufarchitekten.de · info@baldaufarchitekten.de