


ZEICHENERKLÄRUNG

BAUFLÄCHEN

 Gewerbliche Baufläche


Auszug aus dem Flächennutzungsplan
 GVV Immendingen-Geisingen
 1. Fortschreibung genehmigt am 12.04.2000

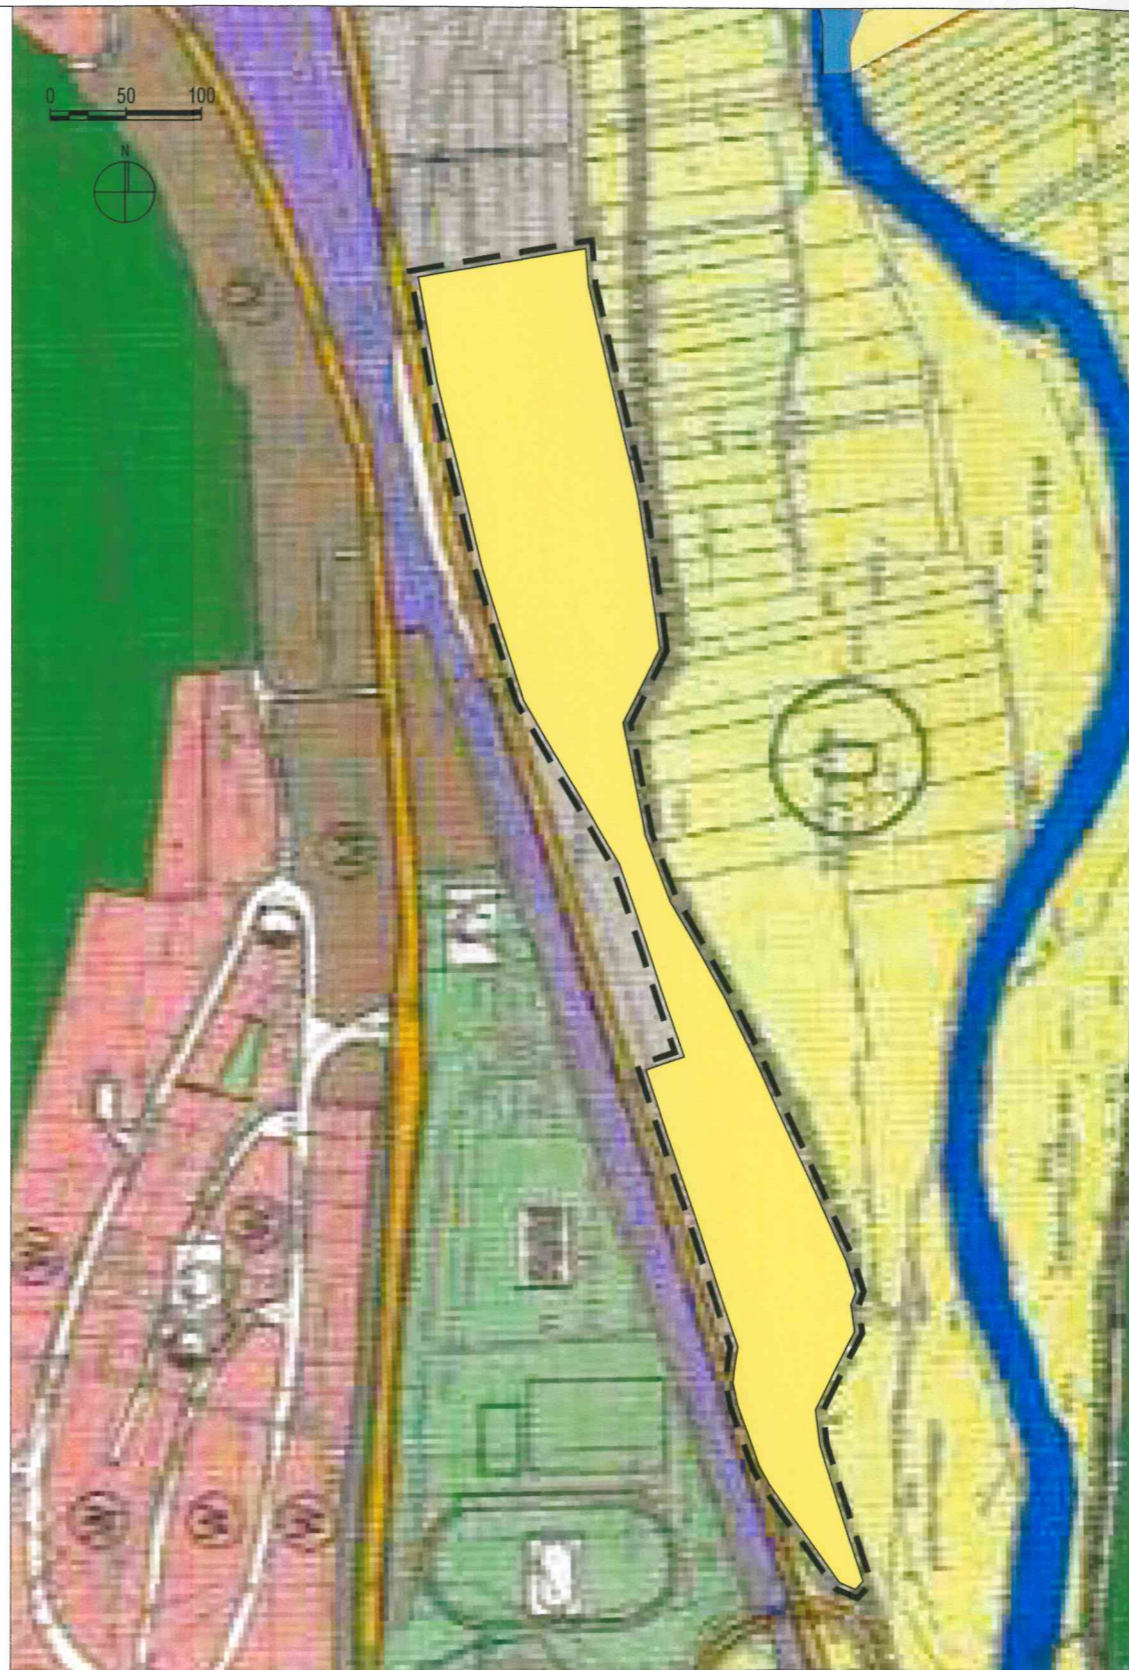

ZEICHENERKLÄRUNG

Flächen für die Landwirtschaft und Wald

(§ 5 Abs. 2 Nr. 9 a u. b BauGB)

 Fläche für die Landwirtschaft
 ca. 6,3 ha

Sonstige Planzeichen

 räumlicher Geltungsbereich der Änderung
 ca. 6,3 ha

Fortschreibung des Flächennutzungsplans für die
 Gemeinde Immendingen "Gewerbe"

Gesetzliche Grundlagen:
 BauGB in der Fassung der Bekanntmachung vom 03.11.2017 (BGBl. I S. 3634), zuletzt geändert durch Art. 9 des Gesetzes vom 10.09.2021 (BGBl. I S. 4147).
 BauNVO in der Fassung der Bekanntmachung vom 21.11.2017 (BGBl. I S. 3786), zuletzt geändert durch Art. 2 des Gesetzes vom 14.06.2021 (BGBl. I S. 1802).
 PlanzV vom 18.12.1990 (BGBl. 1991 I S. 58), zuletzt geändert durch Art. 3 des Gesetzes vom 14.06.2021 (BGBl. I S. 1802).

Aufstellungsbeschluss: § 2 Abs. 1 BauGB 29.01.2020

Ortsübliche Bekanntmachung des Aufstellungsbeschlusses: Geisingen: 12.02.2020
 § 2 Abs. 1 BauGB Immendingen: 14.02.2020

Frühzeitige Unterrichtung der Öffentlichkeit: § 3 Abs. 1 BauGB 26.02.2020 - 13.03.2020
 und
 08.06.2020 - 01.07.2020

Frühzeitige Unterrichtung der Behörden und sonstiger Träger öffentlicher Belange: § 4 Abs. 1 BauGB 20.05.2020 - 01.07.2020

Auslegungsbeschluss: § 3 Abs. 2 BauGB 23.06.2021

Ortsübliche Bekanntmachung der öffentlichen Auslegung: Geisingen: 30.06.2021
 § 3 Abs. 2 BauGB Immendingen: 02.07.2021

Öffentlichen Auslegung des Planentwurfs: § 3 Abs. 2 BauGB 12.07.2021 - 23.08.2021

Benachrichtigung und Einholung von Stellungnahmen von Behörden und sonstiger Träger öffentlicher Belange: § 3 Abs. 2 BauGB, § 4 Abs. 2 BauGB, § 4a Abs. 2 BauGB 09.07.2021 - 23.08.2021

Ortsübliche Bekanntmachung der erneuten öffentlichen Auslegung: § 3 Abs. 2 BauGB Geisingen: 16.03.2022
 Immendingen: 18.03.2022

Erneute öffentlichen Auslegung des Planentwurfs: § 3 Abs. 2 BauGB 28.03.2022 - 29.04.2022

Erneute Benachrichtigung und Einholung von Stellungnahmen von Behörden und sonstiger Träger öffentlicher Belange: § 3 Abs. 2 BauGB, § 4 Abs. 2 BauGB, § 4a Abs. 2 BauGB 10.03.2022 - 29.04.2022

Feststellungsbeschluss: 08.06.2022

Hiermit wird bestätigt, dass dieser zeichnerische Teil dem Feststellungsbeschluss der Versammlung entspricht (Auserkennung)

Verwaltungsgemeinschaft Immendingen-Geisingen, den 09.06.2022
 Manuel Stärk, Verbandsvorsitzender

Genehmigungserlass: § 6 Abs. 1 BauGB 20.09.2022

Öffentliche Bekanntmachung: § 6 Abs. 5 BauGB 23.09.2022

Inkrafttreten: § 6 Abs. 5 BauGB 23.09.2022

Maßstab 1:5.000

Planformat im Original: 420 x 297 mm

Gemeindeverwaltungsverband

Immendingen-Geisingen

Fortschreibung des Flächennutzungsplanes

für die Gemeinde Immendingen

"Gewerbe"

vom 02.05.2022

Plan 4 von 5

baldauf
 ARCHITEKTEN
 STADTPLANER

Baldauf Architekten und Stadtplaner GmbH
 Geschäftsführer: Prof. Dr. Ing. Gerd Baldauf
 Schreiberstraße 27 · 70199 Stuttgart
 Tel. 0711 967 87-0 · Fax 0711 967 87-22
 www.baldaufarchitekten.de · info@baldaufarchitekten.de