


GEMEINDE IPPINGEN


BEBAUUNGSPLAN

„MURKENGEWANN“

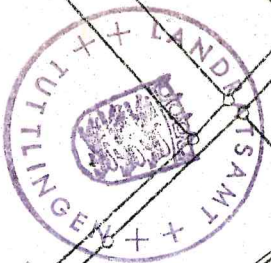

Genehmigt
aufgrund § 11 BauG
Tuttlingen den 7. März 1988
Landratsamt
I.A.

Handwritten signature

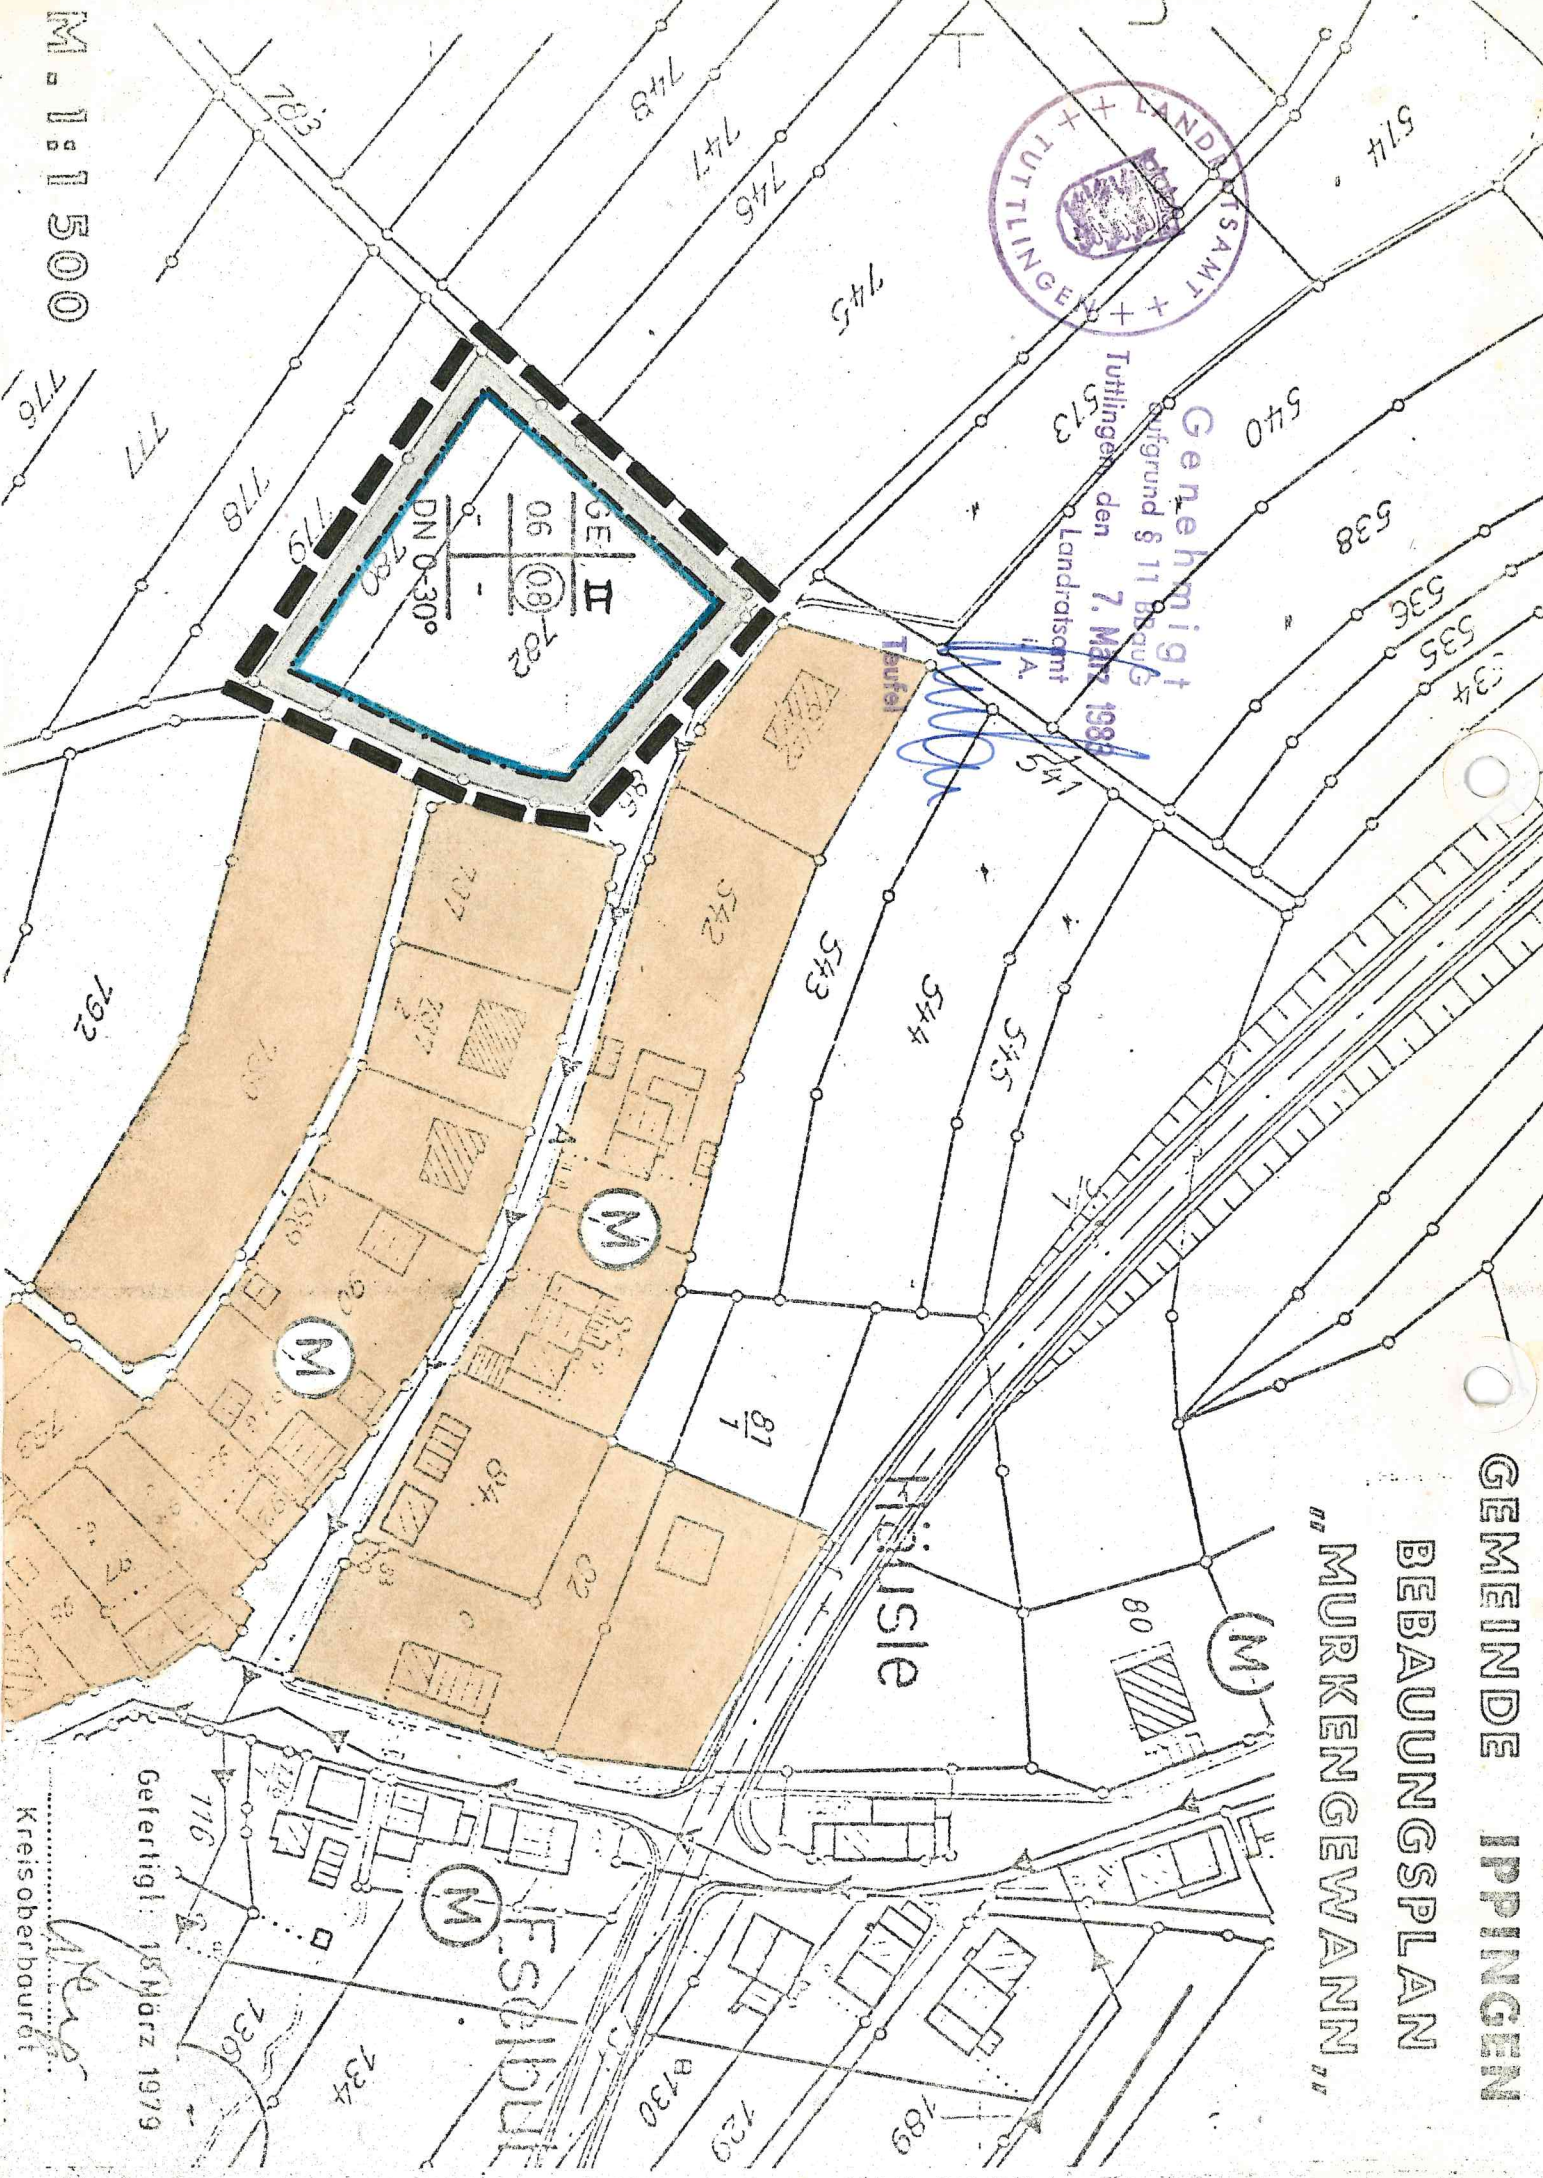

M. 1:1500

Gefertigt: 18. März 1979
Kreissoborbaurodt