


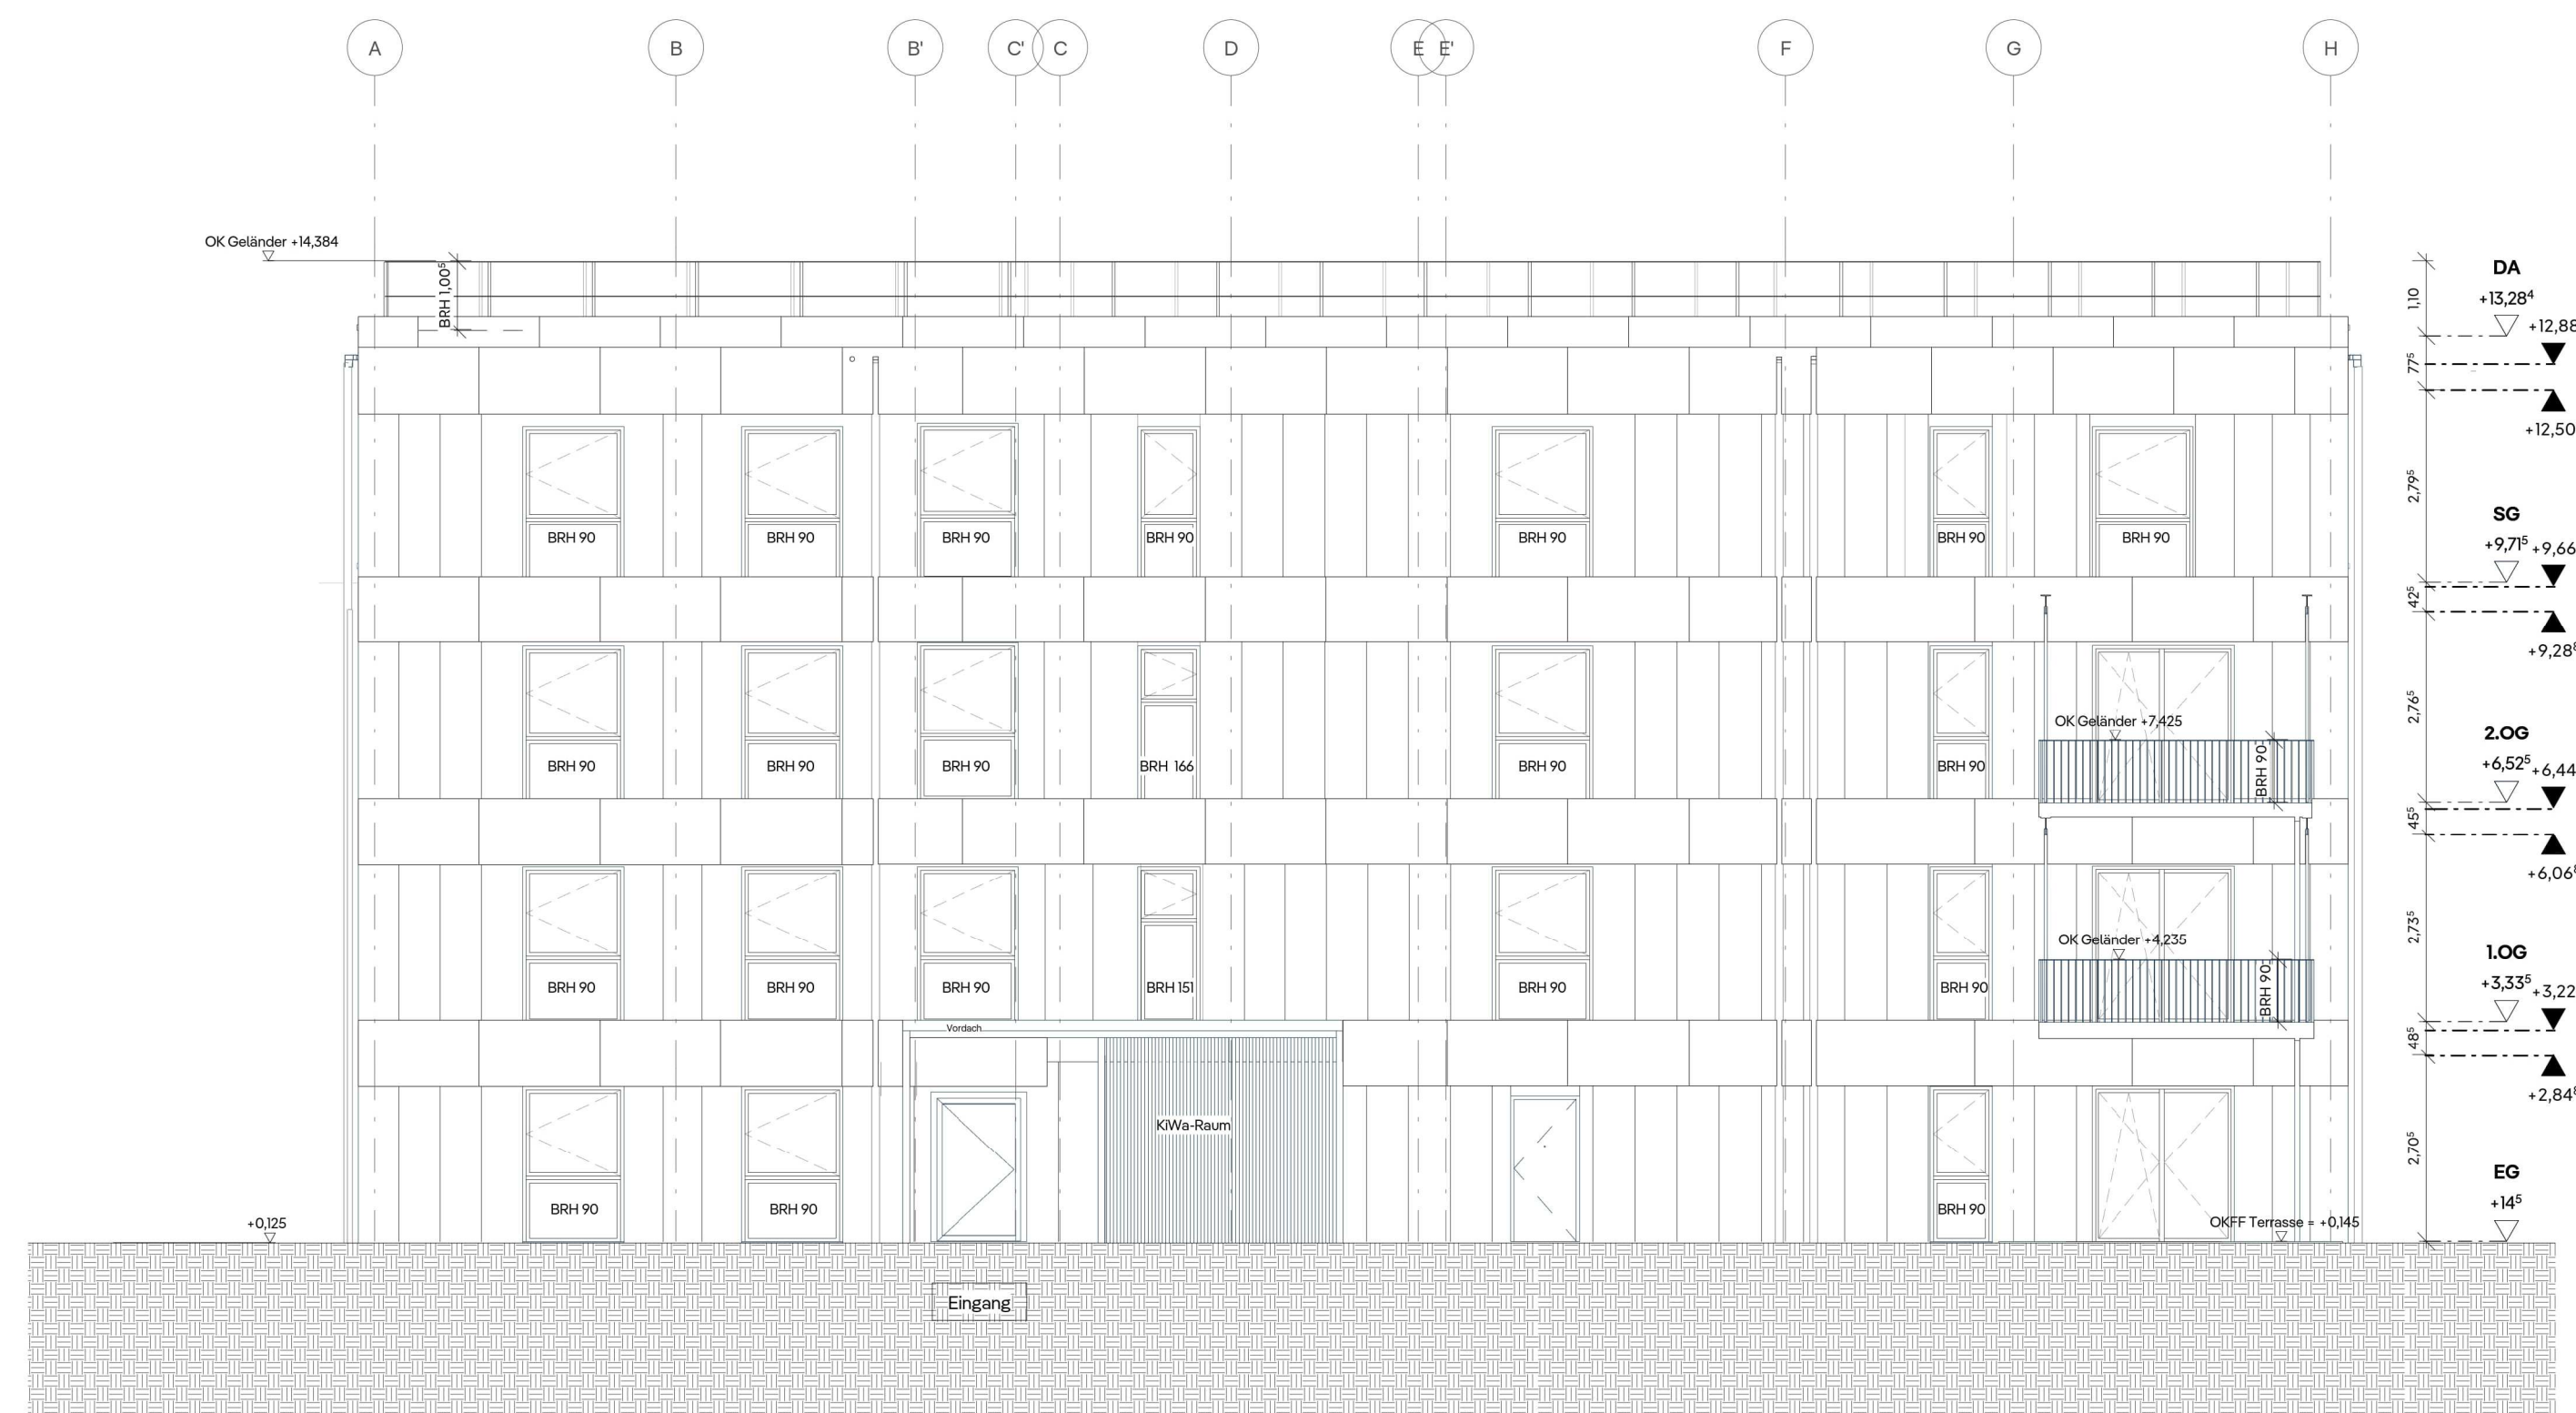

Ansicht Nord
1:100



Ansicht Süd
1:100

Vorhabenträger
Smart Living Immendingen GmbH
Hauptstraße 27
10827 Berlin

Vorhabenplanung
Gropypus Solutions Germany GmbH
Hauptstraße 27
10827 Berlin

Telefon 030 700 10 12 00
immendingen@gropypus.de

Hiermit wird bestätigt, dass dieser Vorhaben- und Erschließungsplan dem Satzungsbeschluss des Gemeinderats entspricht (Ausfertigung).

Immendingen, den

Manuel Stärk,
Bürgermeister

Maßstab im Original: 1:100
Planformat im Original: 780 x 594 mm
Koordinatensystem: ETRS89 / UTM

Gemeinde
Immendingen

Vorhabenbezogener Bebauungsplan gem. § 12 BauGB

"Hinterwieden II - 2. Änderung"

Vorhaben- und Erschließungsplan 11 von 13

Haus 6 - Ansichten Nord und Süd

Entwurf vom 22.09.2025

baldauf
ARCHITEKTEN
STADTPLANER

Baldauf Architekten und Stadtplaner GmbH
Geschäftsführer: Prof. Dr. Ing. Gerd Baldauf
Schreiberstraße 27 · 70199 Stuttgart
Tel. 0711 967 87-0 · Fax 0711 967 87-22
www.baldaufarchitekten.de · info@baldaufarchitekten.de