


S:\daten\STADT-LP\68 GW Immendingen-Geisingen\058-010 Fortschreibung_FNP\Plan\FB\058-010 Fortschreibung_FNP_Gewerflächenbedarf_FB.dwg Layout:HER

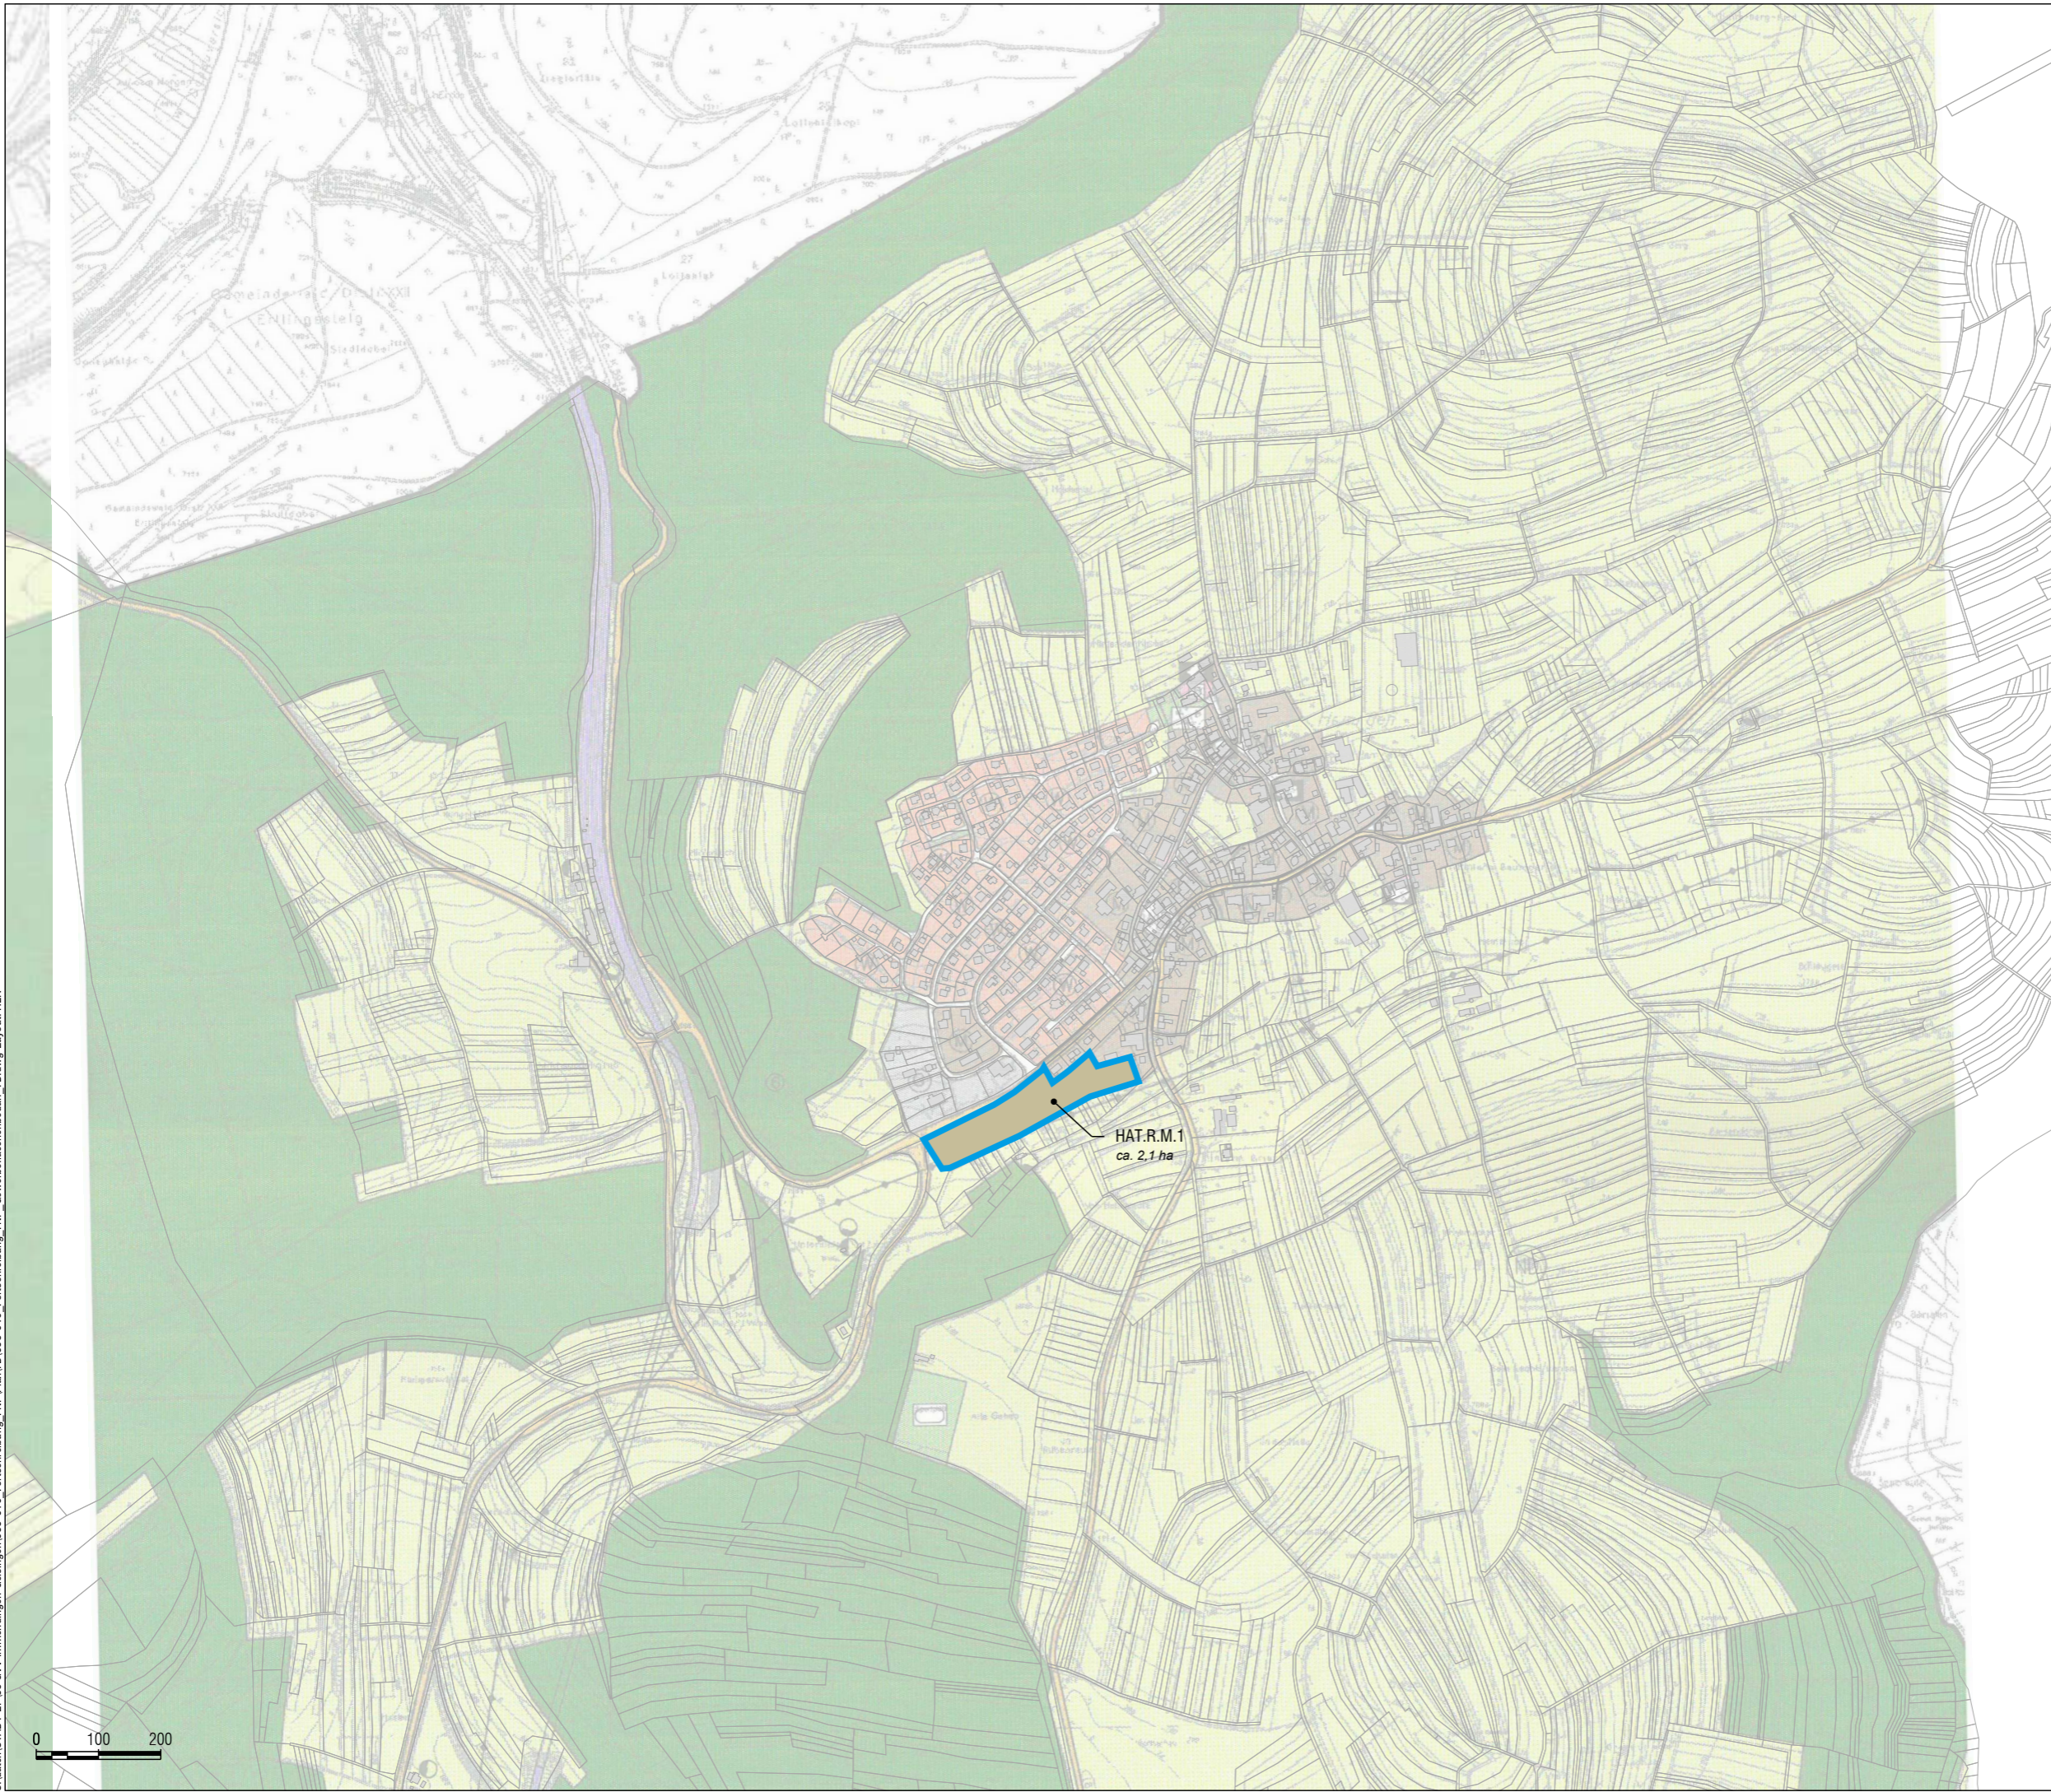

0 100 200

LEGENDE

Reserveflächen

Gemischte Baufläche



Stadt-/Ortsteil
Reservefläche
Baufläche
Nummerierung

HAT.R.M.1 — Flächenbezeichnung
ca. 0,1 ha — ca.-Größe in ha

Maßstab 1:10.000
Planformat im Original: 420 x 297 mm



Gemeindeverwaltungsverband
Immendingen-Geisingen

Bauflächenbedarfsnachweis
Reserveflächen/Änderungen

Gemeinde Immendingen

Hattingen

02.05.2022

Plan-Nr. I-HAT

baldau
ARCHITEKTEN
STADTPLÄNER

Baldau Architekten und Stadtplaner GmbH
Geschäftsführer: Prof. Dr. Ing. Gerd Baldau
Scheibersstraße 27 · 70199 Stuttgart
Tel. 0711 967 87-0 · Fax 0711 967 87-22
www.baldauarchitekten.de · info@baldauarchitekten.de