




Gemarkung:  
Mauenheim

# Planauskunft

Gemeinde Immendingen


Maßstab: 1:5.000

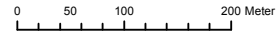

Bearbeiter:  
Sandra Pagialonga (pagial...

Projekt:

Datum: 01.07.2019

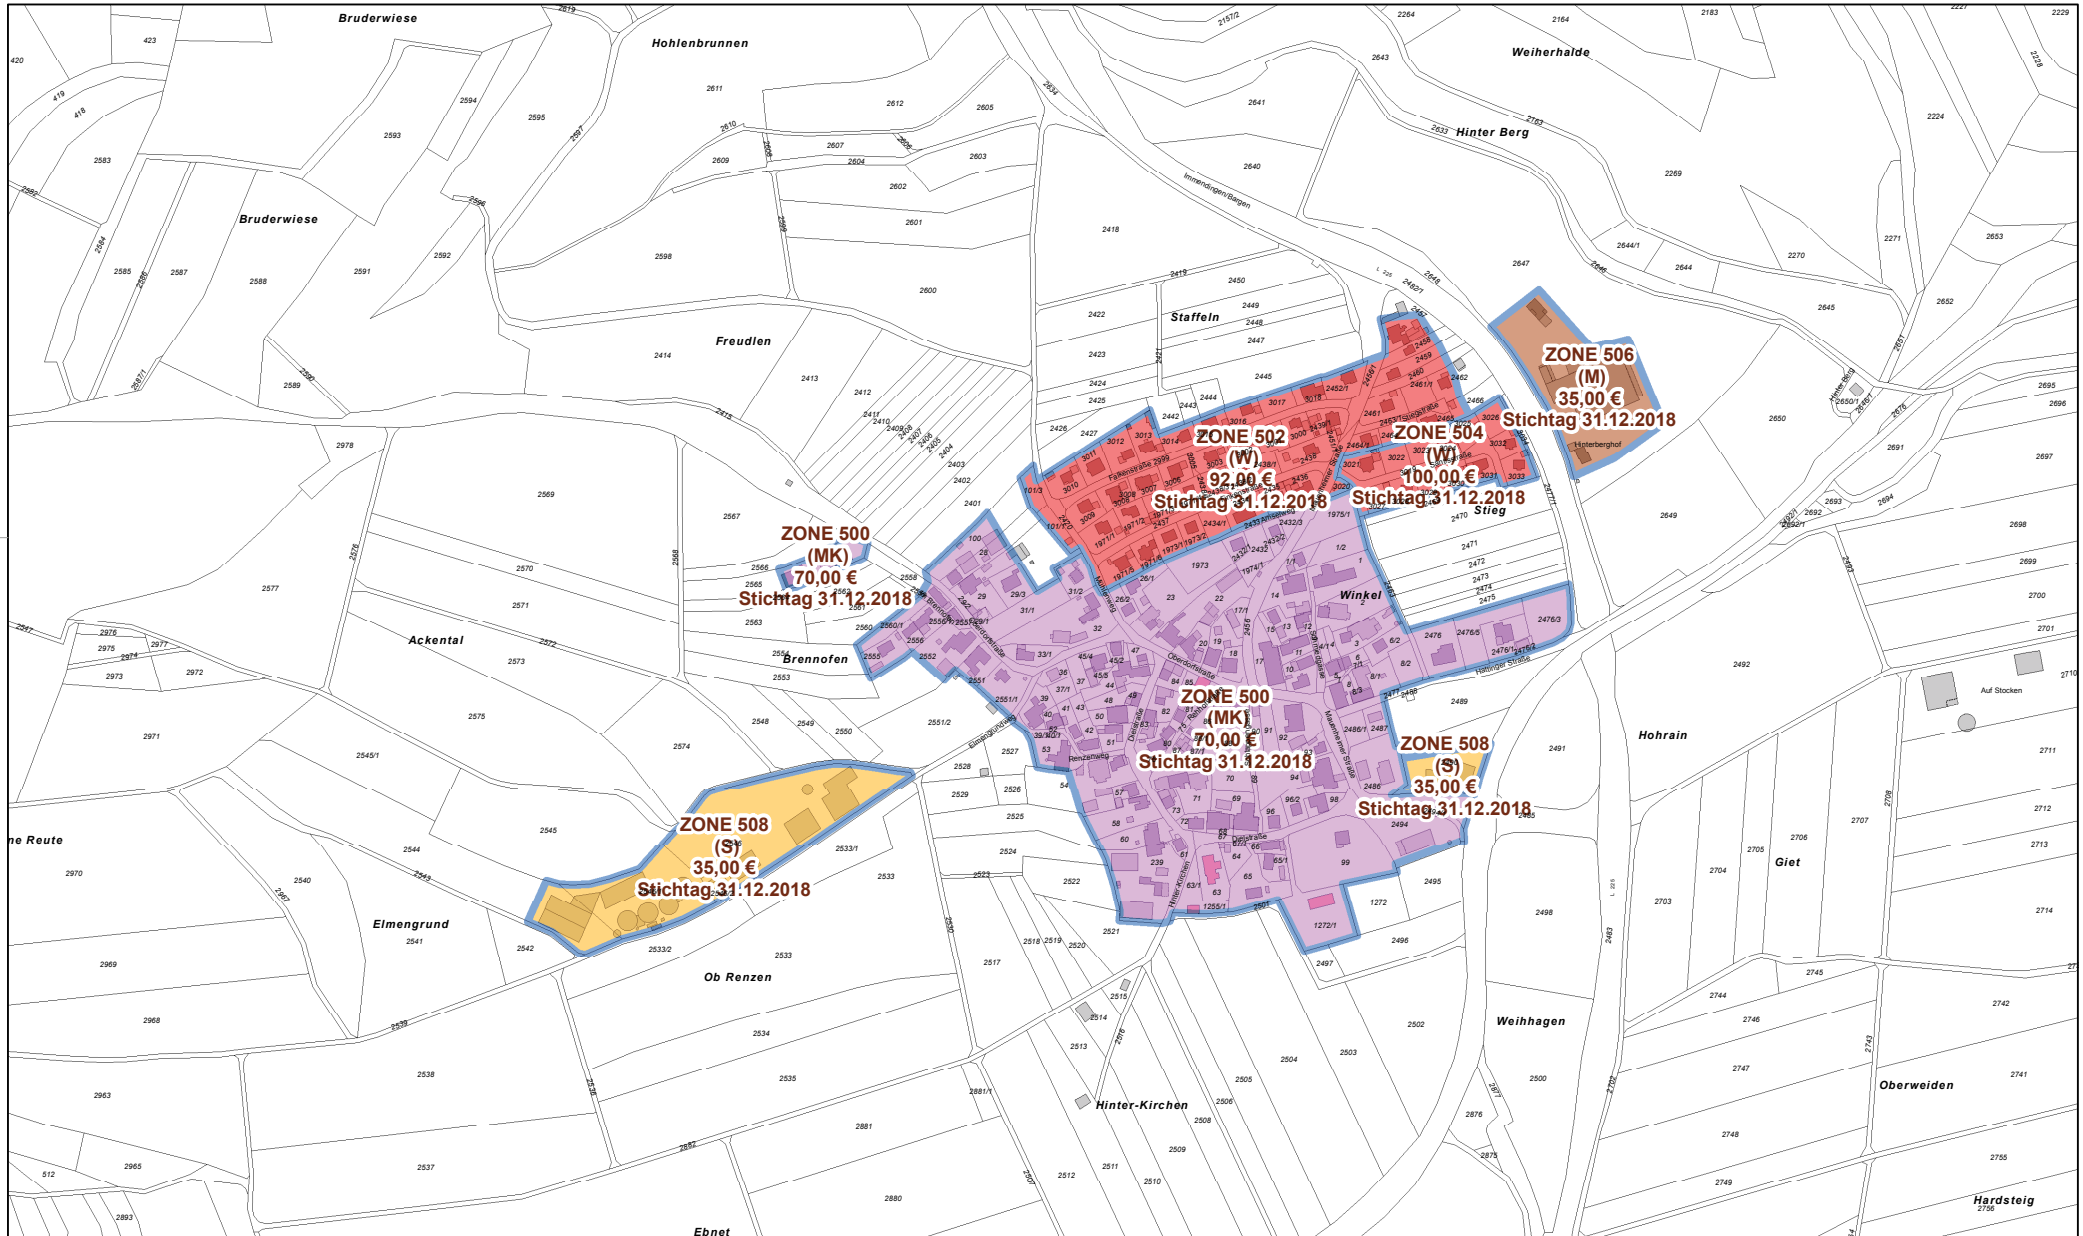

Dieser Auszug wurde mit einem Internet-Browser erzeugt und hat keinen rechtlichen Anspruch. Eine Haftung oder Gewährleistung für die Richtigkeit, Vollständigkeit oder Aktualität der Daten kann nicht übernommen werden.