


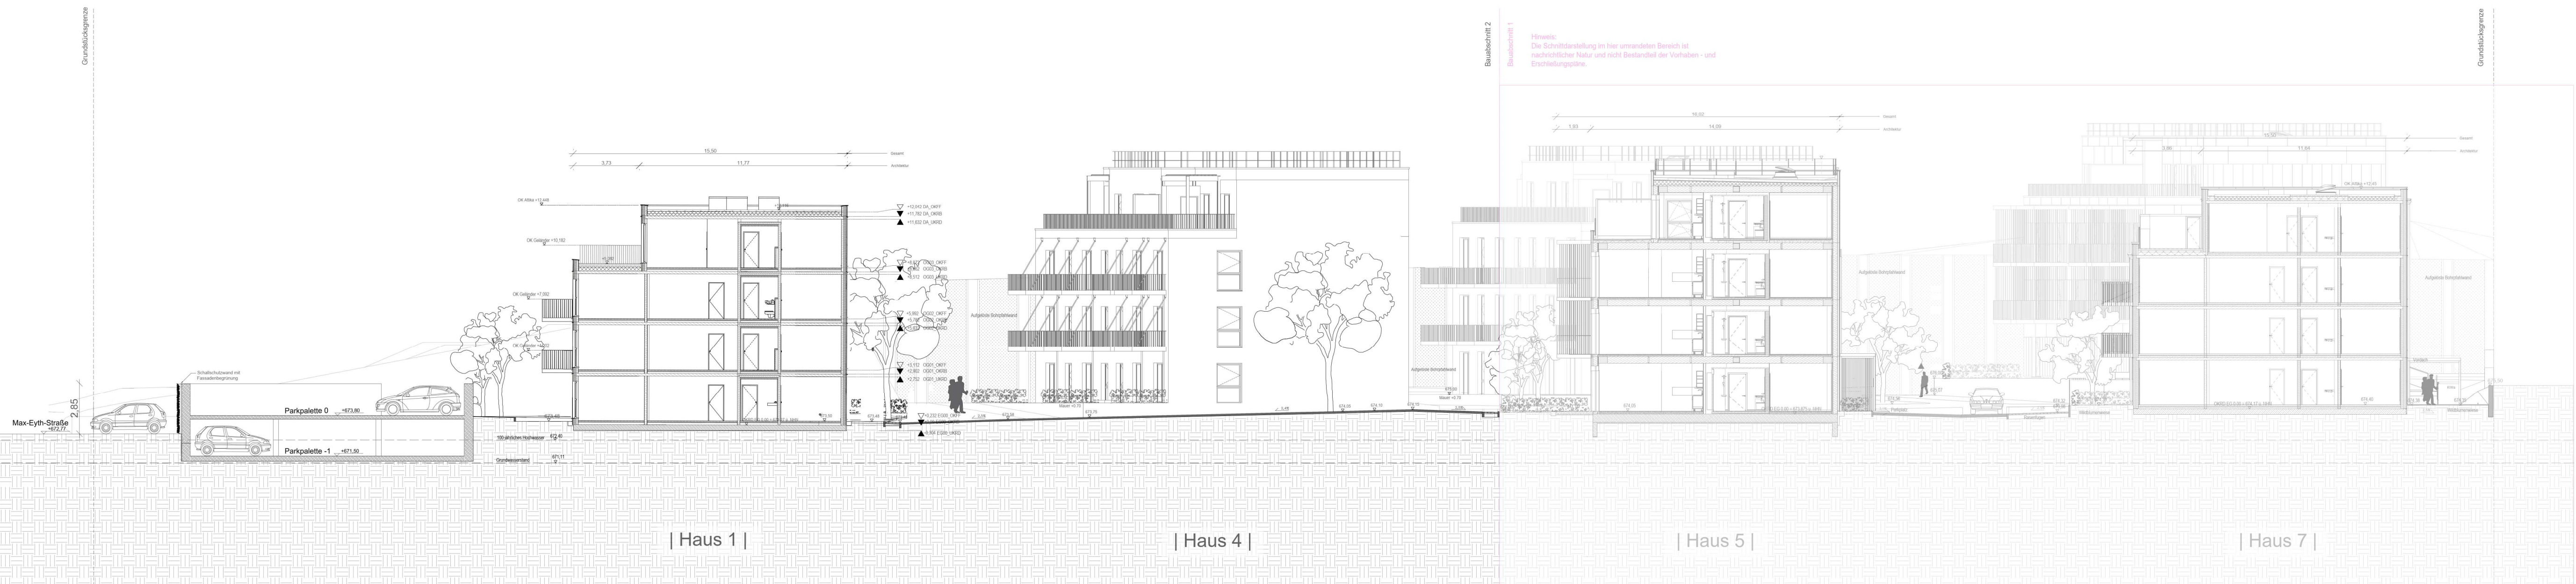

Geländeschnitt 2



Geländeschnitt 3'

Hinweis:
Die innere Aufteilung der Gebäude ist nicht verbindlich. Zulässig ist die Errichtung von 66 Wohneinheiten in 5 Gebäuden mit 122 Stellplätzen und sonstigen baulichen Anlagen entsprechend den Vorhaben- und Erschließungsplänen.

Vorhabenträger
Smart Living Immendingen GmbH
Hauptstraße 27
10827 Berlin

Vorhabenplanung
Groppyus Solutions Germany GmbH
Hauptstraße 27
10827 Berlin

Telefon 030 700 10 12 00
immendingen@groppyus.de

Hiermit wird bestätigt, dass dieser Vorhaben- und Erschließungsplan dem Satzungsbeschluss des Gemeinderats entspricht (Ausfertigung).
Immendingen, den

Manuel Stärk,
Bürgermeister

Maßstab im Original: 1:200
Planformat im Original: 875 x 420 mm
Koordinatensystem: ETRS89 / UTM

Gemeinde
Immendingen

Vorhabenbezogener Bebauungsplan
gem. § 12 BauGB

"Hinterwiesen II - 2. Änderung"

Vorhaben- und Erschließungsplan 4 von 13

Geländeschnitt 2 und 3

Entwurf vom 22.09.2025

baldauf
ARCHITEKTEN
STADTPLANER

Baldauf Architekten und Stadtplaner GmbH
Geschäftsführer: Prof. Dr. Ing. Gerd Baldauf
Schnitzersstraße 27 · 70169 Stuttgart
Tel. 0711 897 87-0 · Fax 0711 897 87-22
www.baldaufarchitekten.de · info@baldaufarchitekten.de