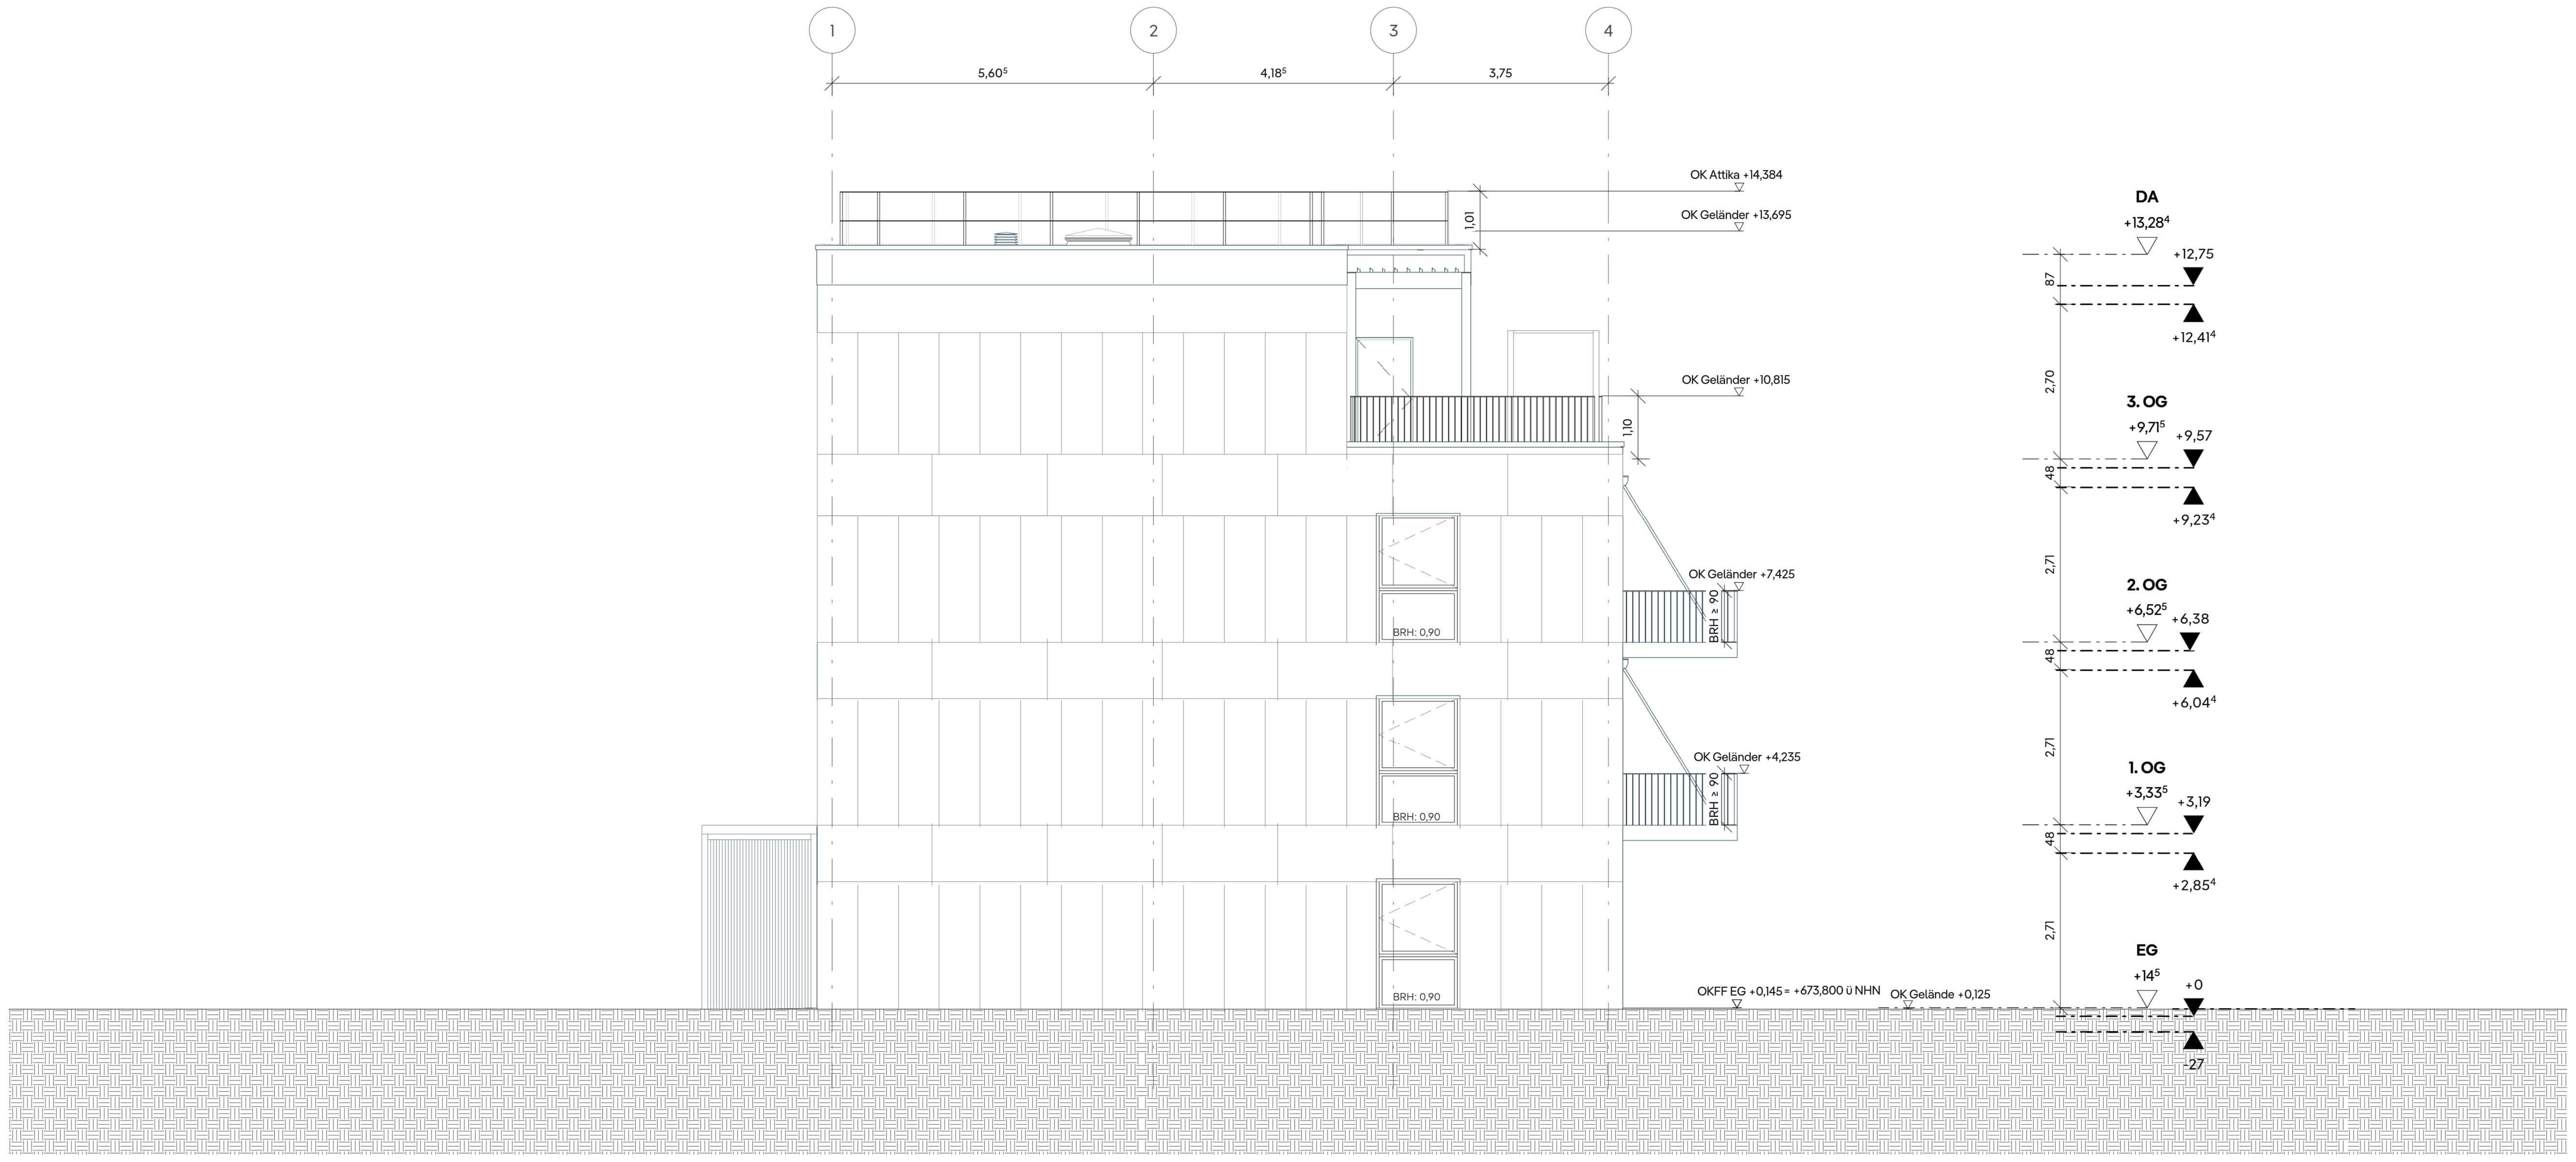

Ansicht West

1:100

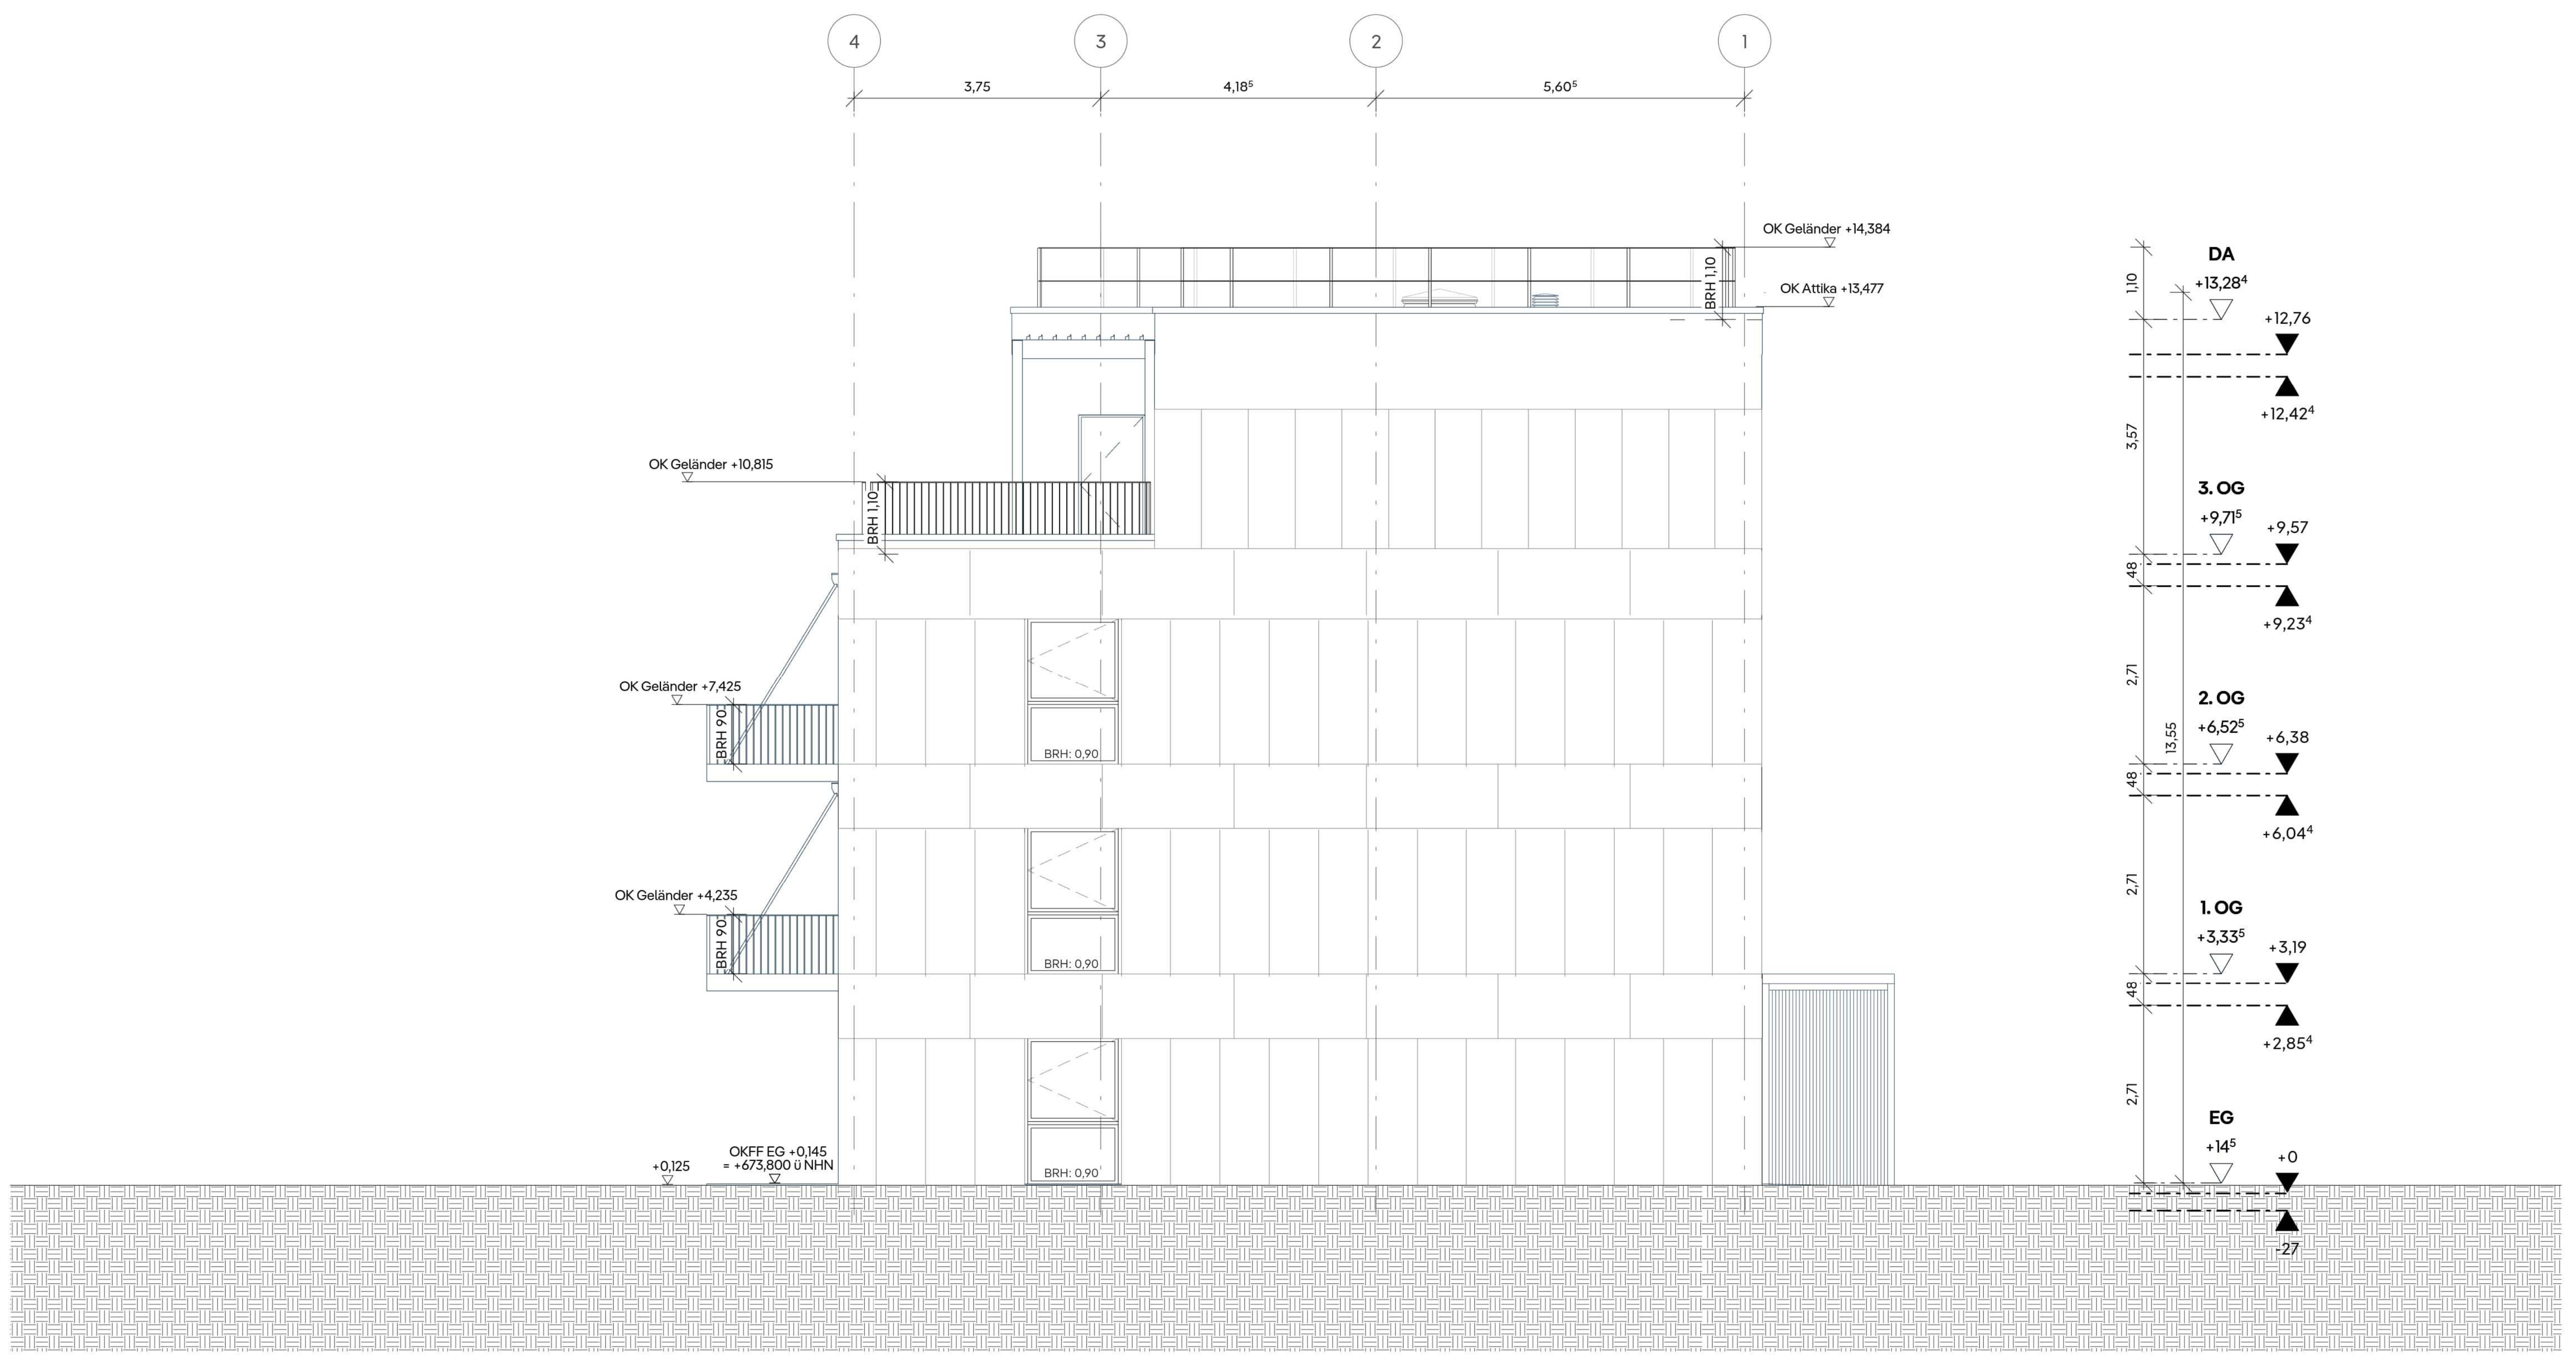

Ansicht Ost

1:100

Vorhabenträger
Smart Living Immendingen GmbH
Hauptstraße 27
10827 Berlin

Vorhabenplanung
Gropyus Solutions Germany GmbH
Hauptstraße 27
10827 Berlin

Telefon 030 700 10 12 00
immendingen@gropyus.de

Hiermit wird bestätigt, dass dieser Vorhaben- und Erschließungsplan dem Satzungsbeschluss des Gemeinderats entspricht (Ausfertigung).

Immendingen, den

Manuel Stärk,
Bürgermeister ....

Maßstab im Original: 1:100
Planformat im Original: 780 x 594 mm
Koordinatensystem: ETRS89 / UTM

Gemeinde Immendingen

Vorhabenbezogener Bebauungsplan gem. § 12 BauGB

"Hinterwieden II - 2. Änderung"

Vorhaben- und Erschließungsplan 8 von 13

Haus 3 - Ansichten Ost und West

Entwurf vom 22.09.2025

0 1 2

Hinweis:
Die innere Aufteilung der Gebäude ist nicht verbindlich. Zulässig ist die Errichtung von 66 Wohneinheiten in 5 Gebäuden mit 122 Stellplätzen und sonstigen baulichen Anlagen entsprechend den Vorhaben- und Erschließungsplänen.

baldauf
ARCHITEKTEN
STADTPLANER

Baldauf Architekten und Stadtplaner GmbH
Geschäftsführer: Prof. Dr. Ing. Gerd Baldauf
Schreiberstraße 27 · 70199 Stuttgart
Tel. 0711 967 87-0 · Fax 0711 967 87-22
www.baldaufarchitekten.de · info@baldaufarchitekten.de